

Ausstellungsküche Nr. 11




SABAG BIEL/BIENNE
Johann Renferstrasse 52
2504 Biel
Tel. 032 328 28 38
Fax 032 328 28 87

Kunde: SABAG Biel/Bienne
Johann Renferstrasse 52
2504 Biel
Tel. P
Tel. G 032 328 28 28


Objekt: Ausstellung Küche Umbau
Expo Küche Nr. 11
Johann Renferstrasse 52
2504 Biel

85854/1/1
P004 GALANT TOP
Ausdruck: 12.04.2011
Gez.: Schwab Daniel
Frontprägung und Farben unverbindlich!

 **SABAG**

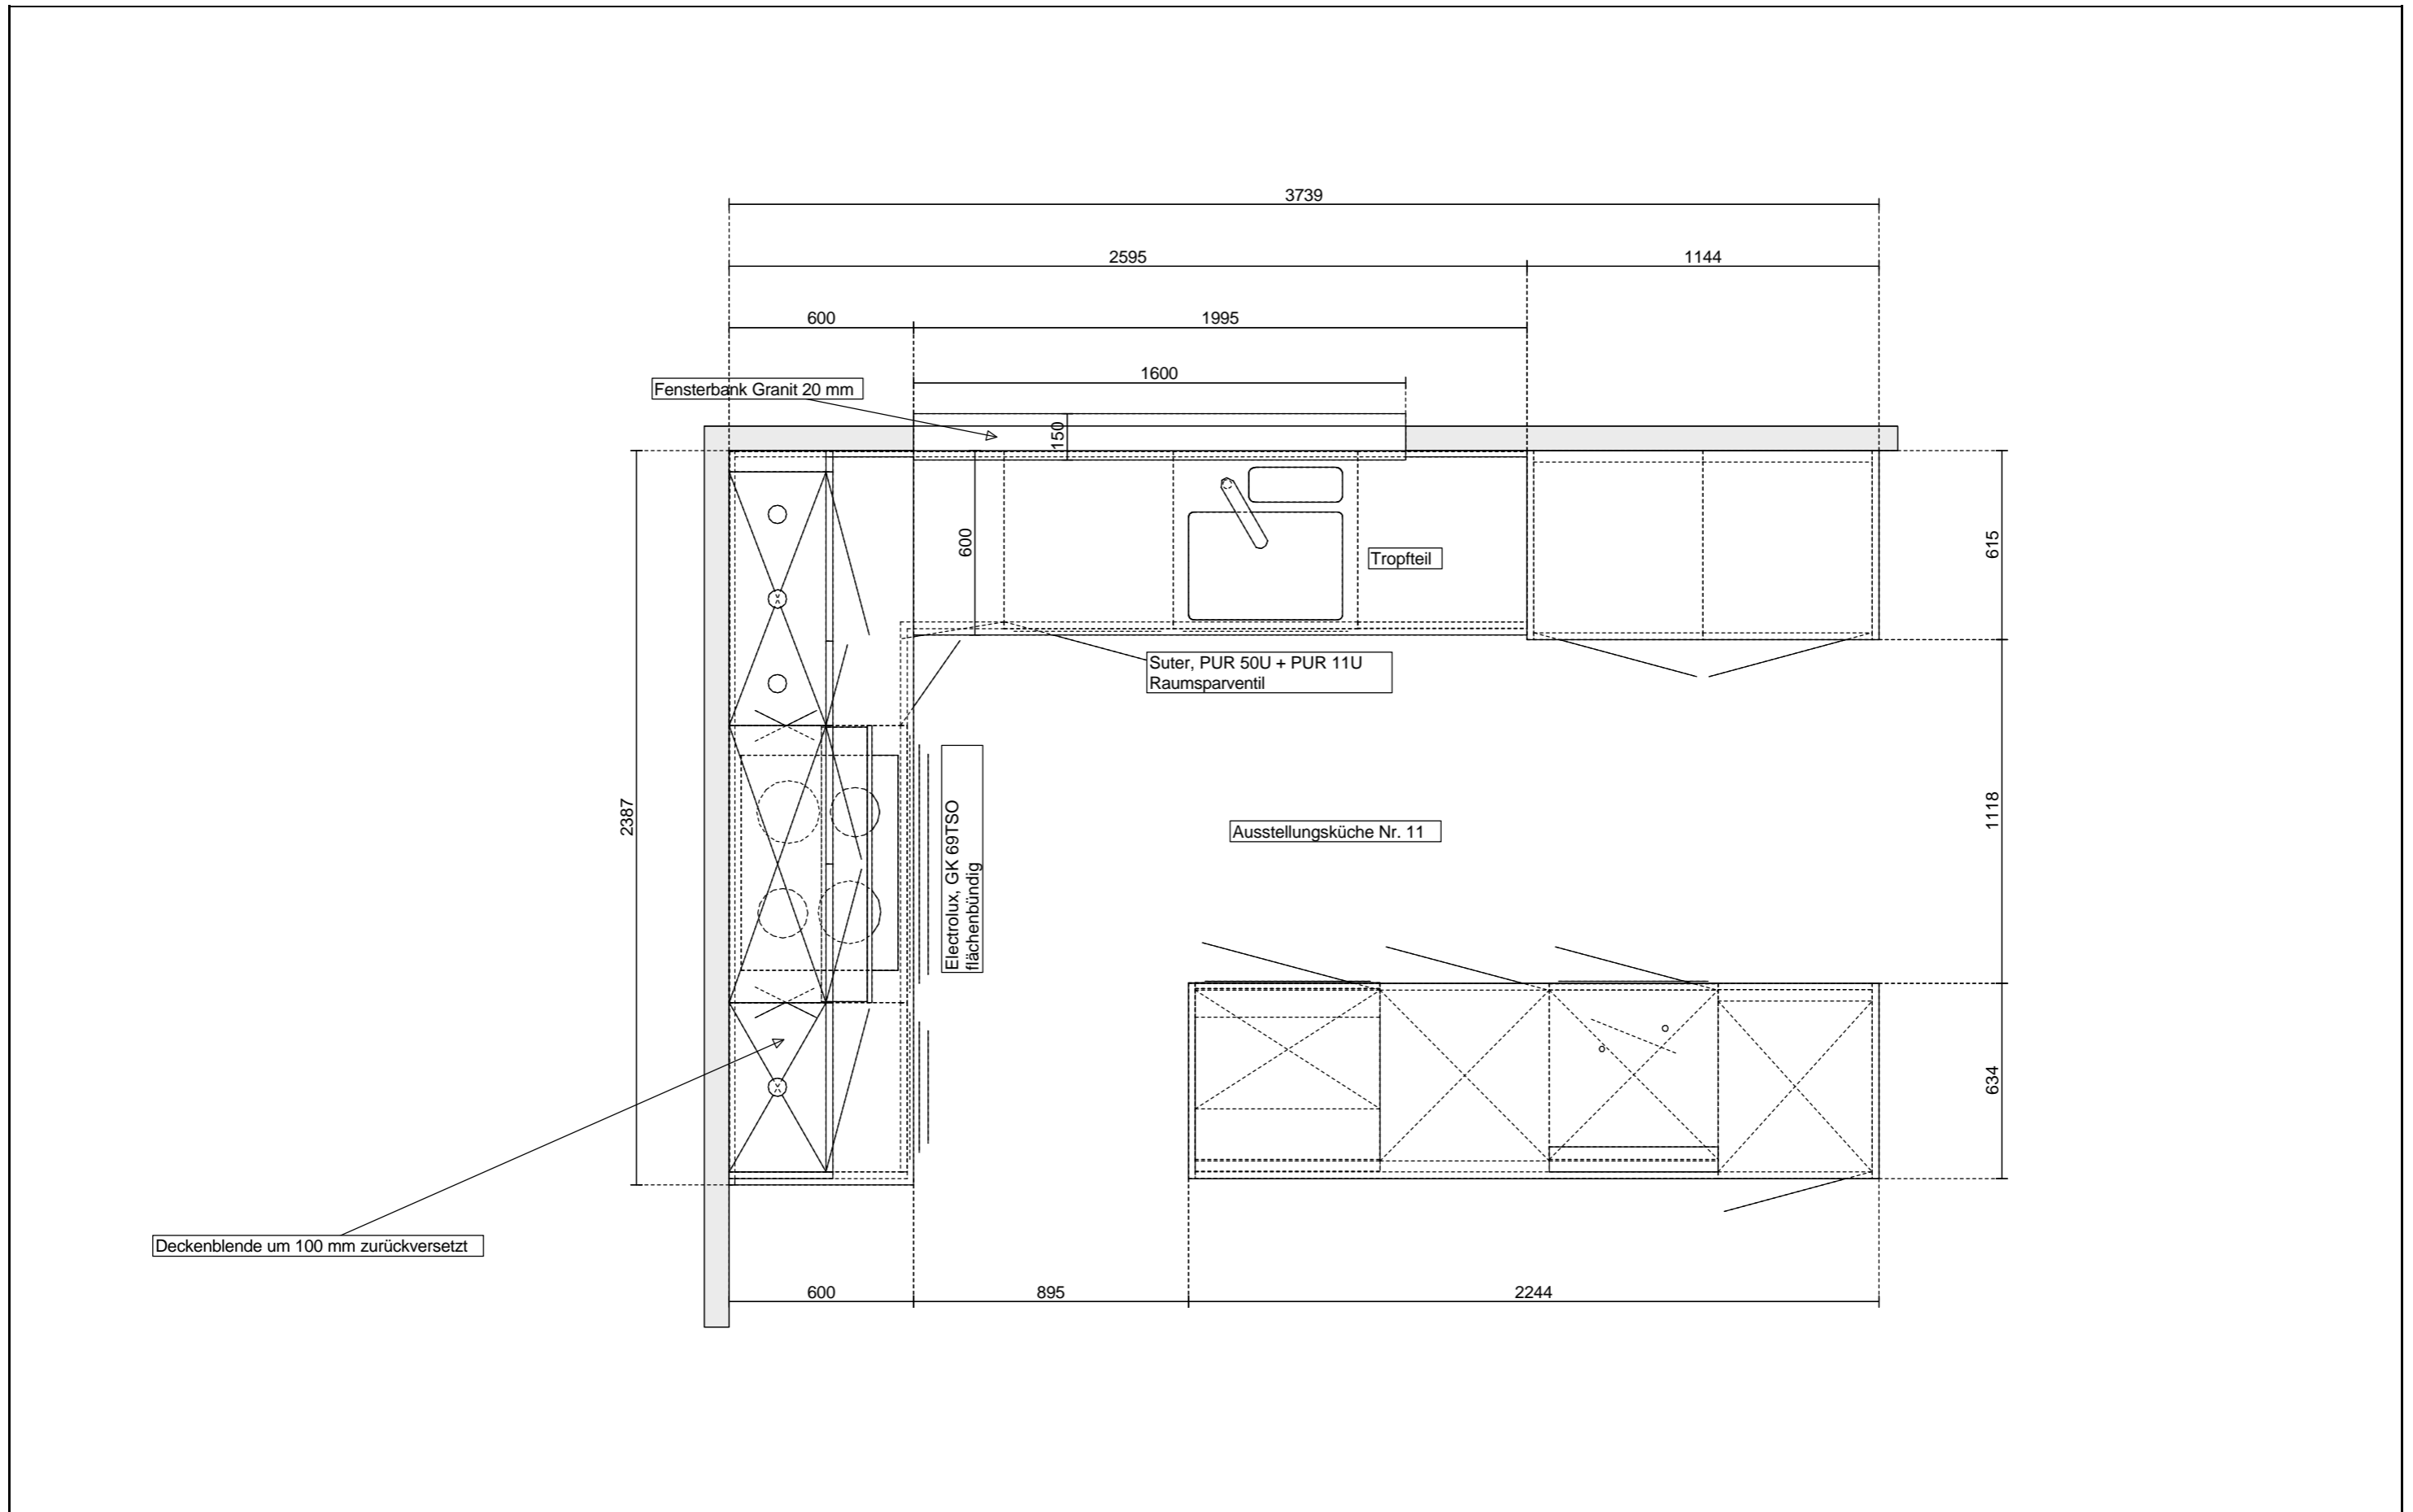

Ansicht

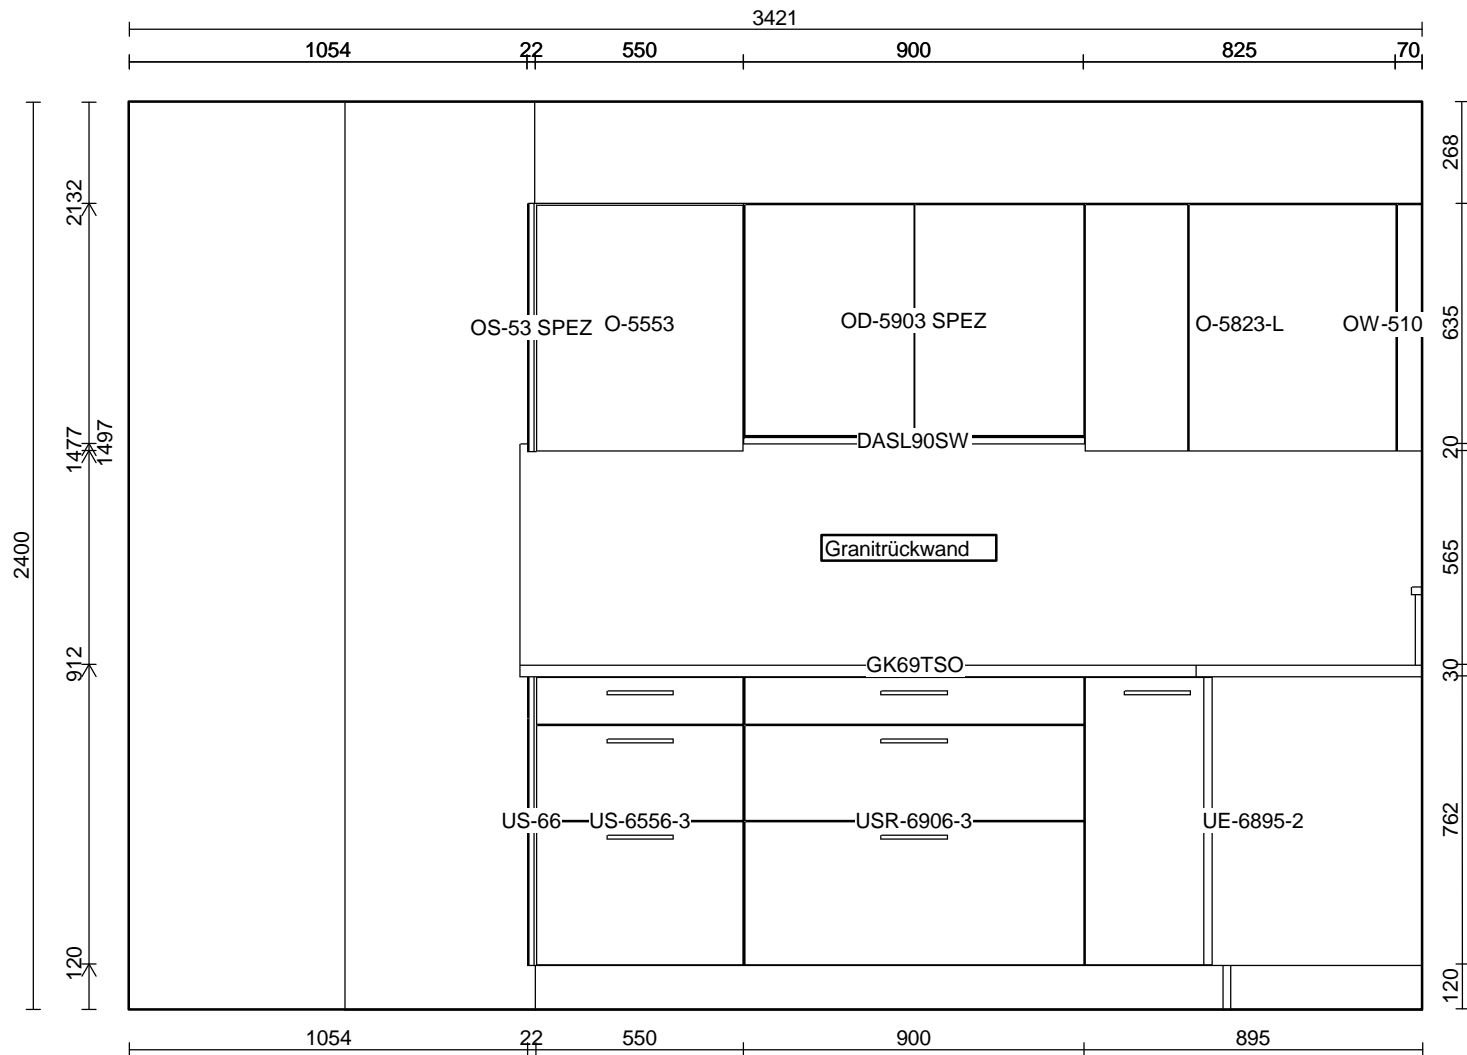

SABAG BIEL/BIENNE
Johann Renferstrasse 52
2504 Biel
Tel. 032 328 28 38
Fax 032 328 28 87


Kunde: SABAG Biel/Bienne
Johann Renferstrasse 52
2504 Biel
Tel. P
Tel. G 032 328 28 28

Objekt: Ausstellung Küche Umbau
Expo Küche Nr. 11
Johann Renferstrasse 52
2504 Biel

85854/1/1
P004 GALANT TOP
Ausdruck: 22.03.2011
Massstab: 1:20 (A4)
Gez.: Schwab Daniel

 SABAG

Ansicht

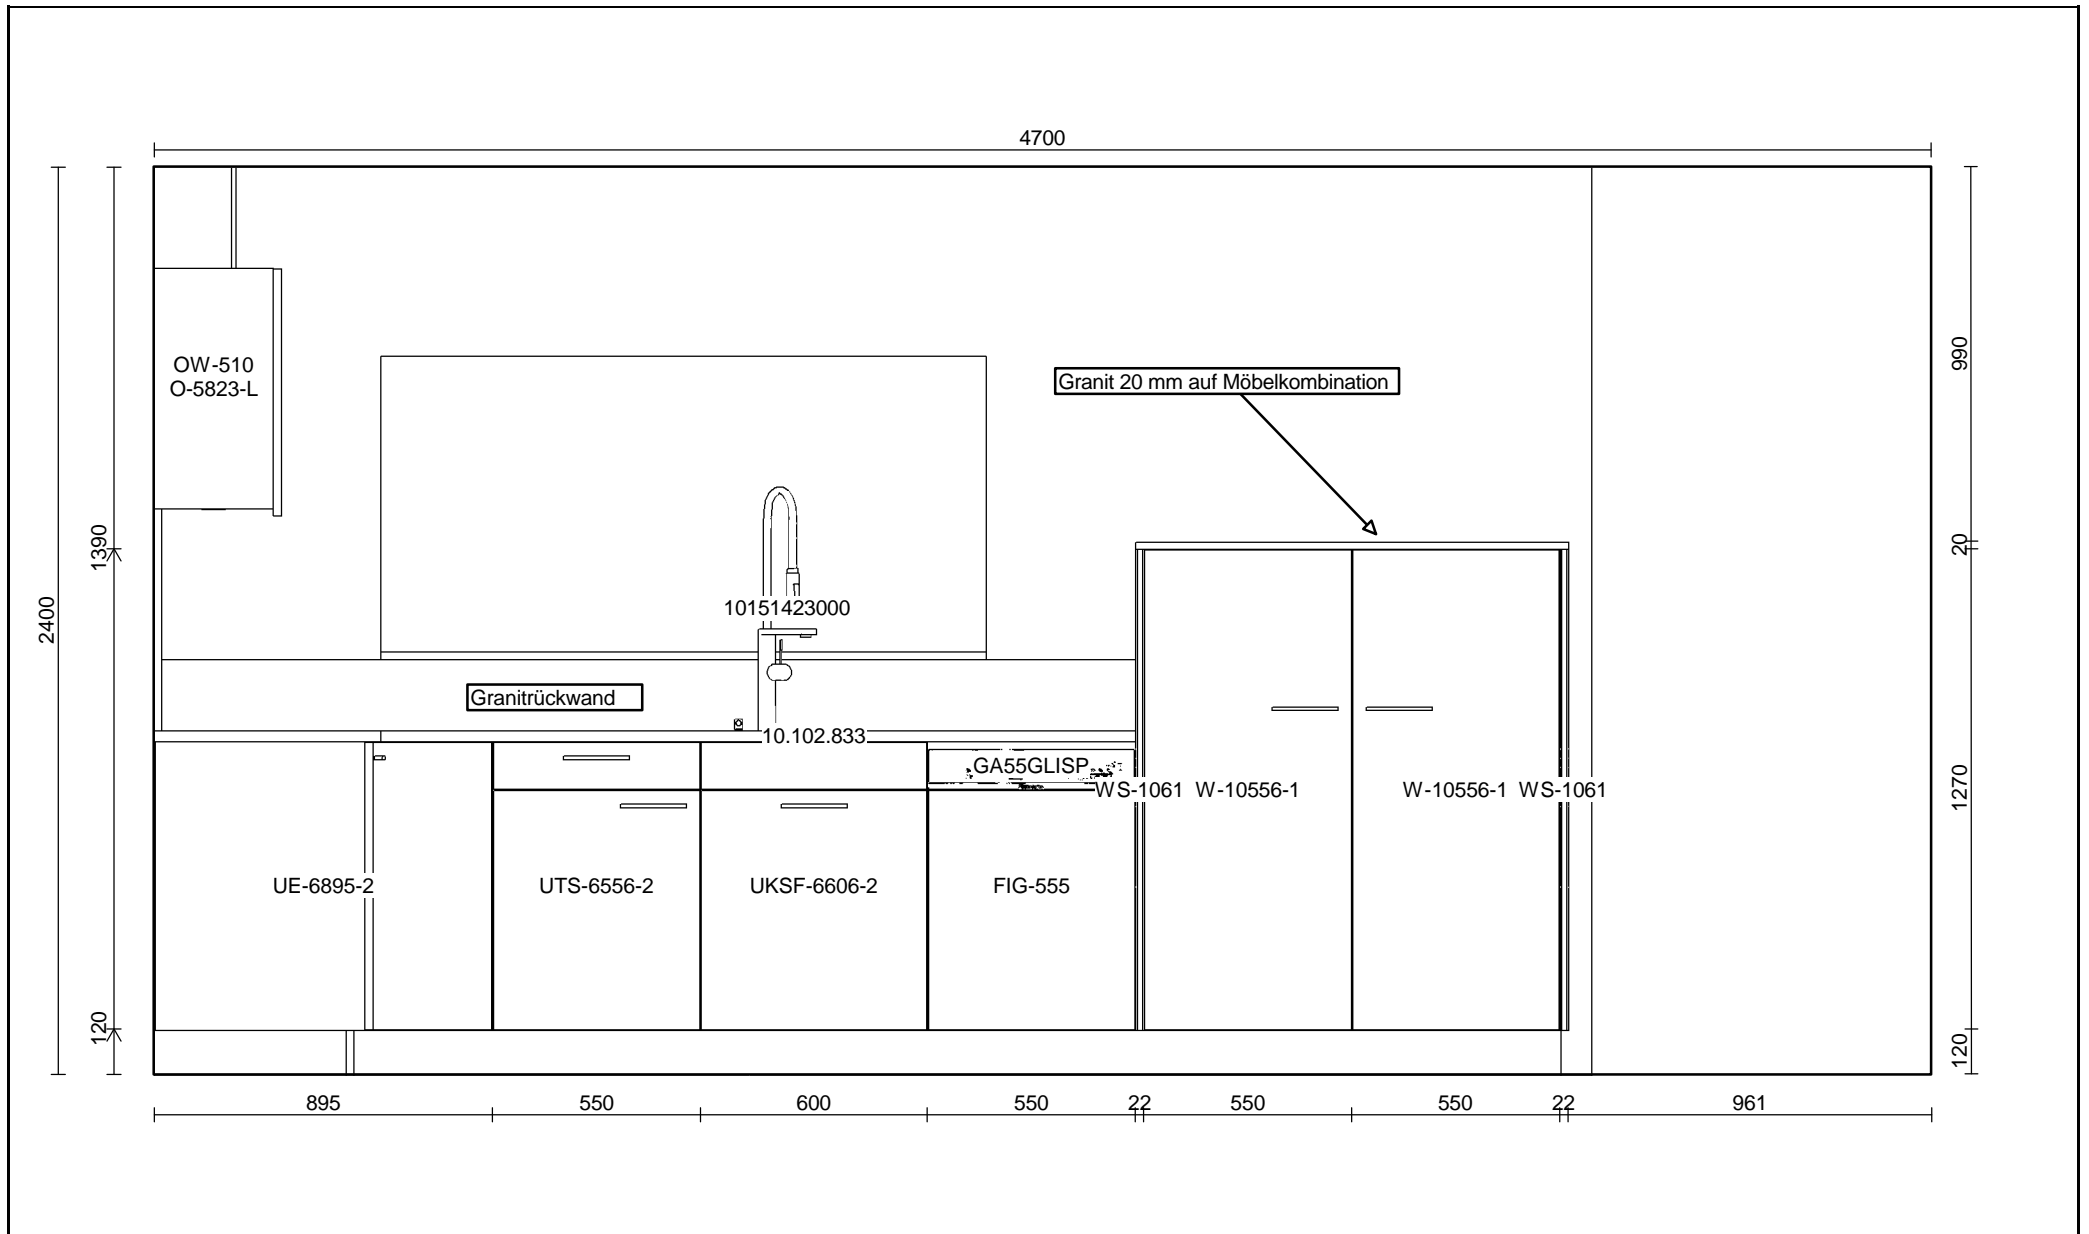

SABAG BIEL/BIENNE
Johann Renferstrasse 52
2504 Biel
Tel. 032 328 28 38
Fax 032 328 28 87


Kunde: SABAG Biel/Bienne
Johann Renferstrasse 52
2504 Biel
Tel. P
Tel. G 032 328 28 28

Objekt: Ausstellung Küche Umbau
Expo Küche Nr. 11
Johann Renferstrasse 52
2504 Biel

85854/1/1
P004 GALANT TOP
Ausdruck: 22.03.2011
Massstab: 1:20 (A4)
Gez.: Schwab Daniel

 **SABAG**

Ansicht

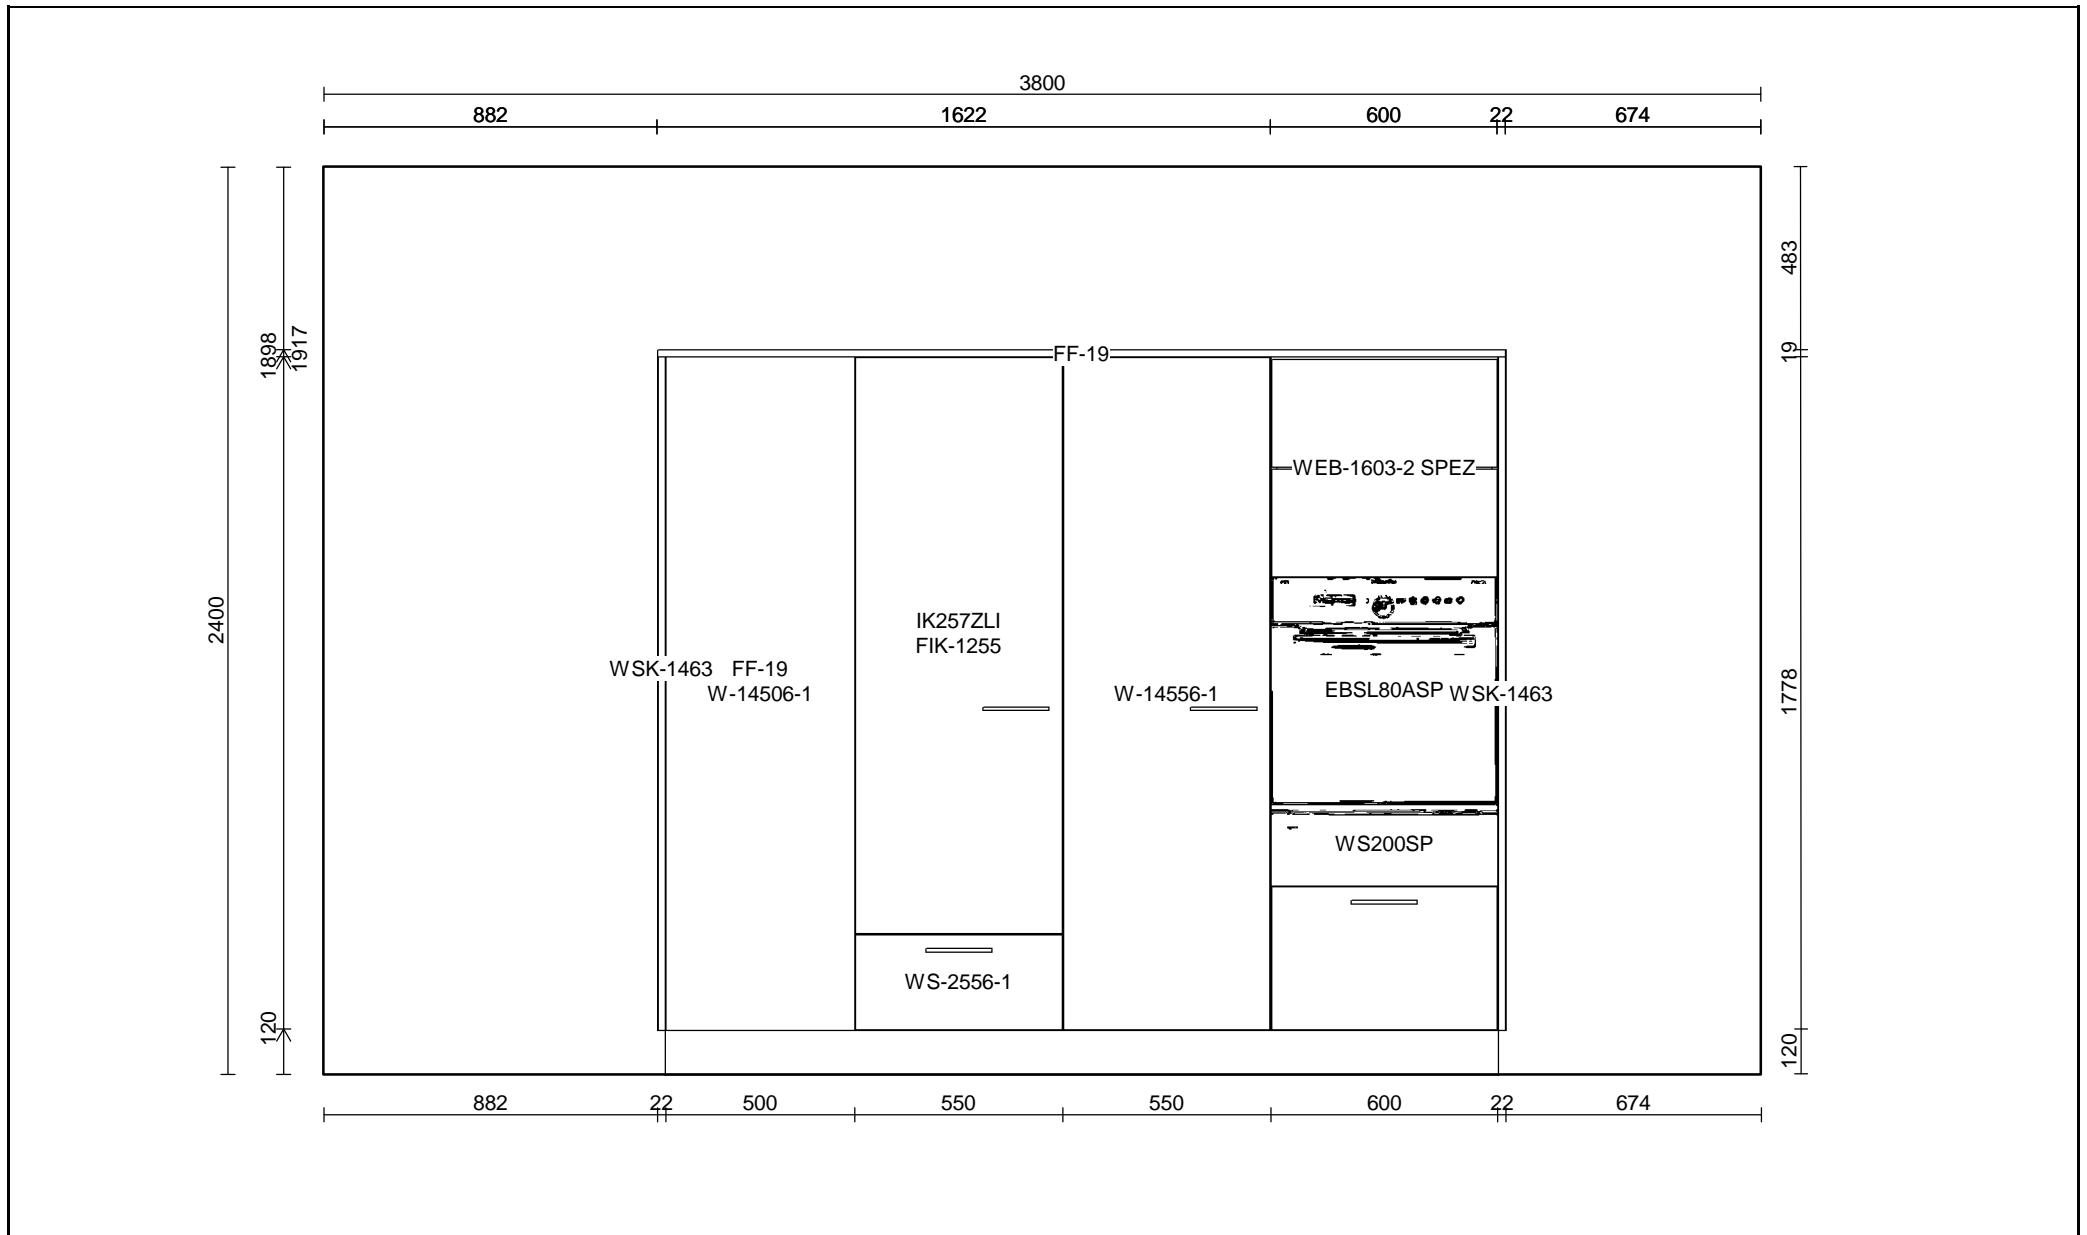

SABAG BIEL/BIENNE
Johann Renferstrasse 52
2504 Biel
Tel. 032 328 28 38
Fax 032 328 28 87


Kunde: SABAG Biel/Bienne
Johann Renferstrasse 52
2504 Biel
Tel. P
Tel. G 032 328 28 28

Objekt: Ausstellung Küche Umbau
Expo Küche Nr. 11
Johann Renferstrasse 52
2504 Biel

85854/1/1
P004 GALANT TOP
Ausdruck: 22.03.2011
Massstab: 1:20 (A4)
Gez.: Schwab Daniel



Ansicht

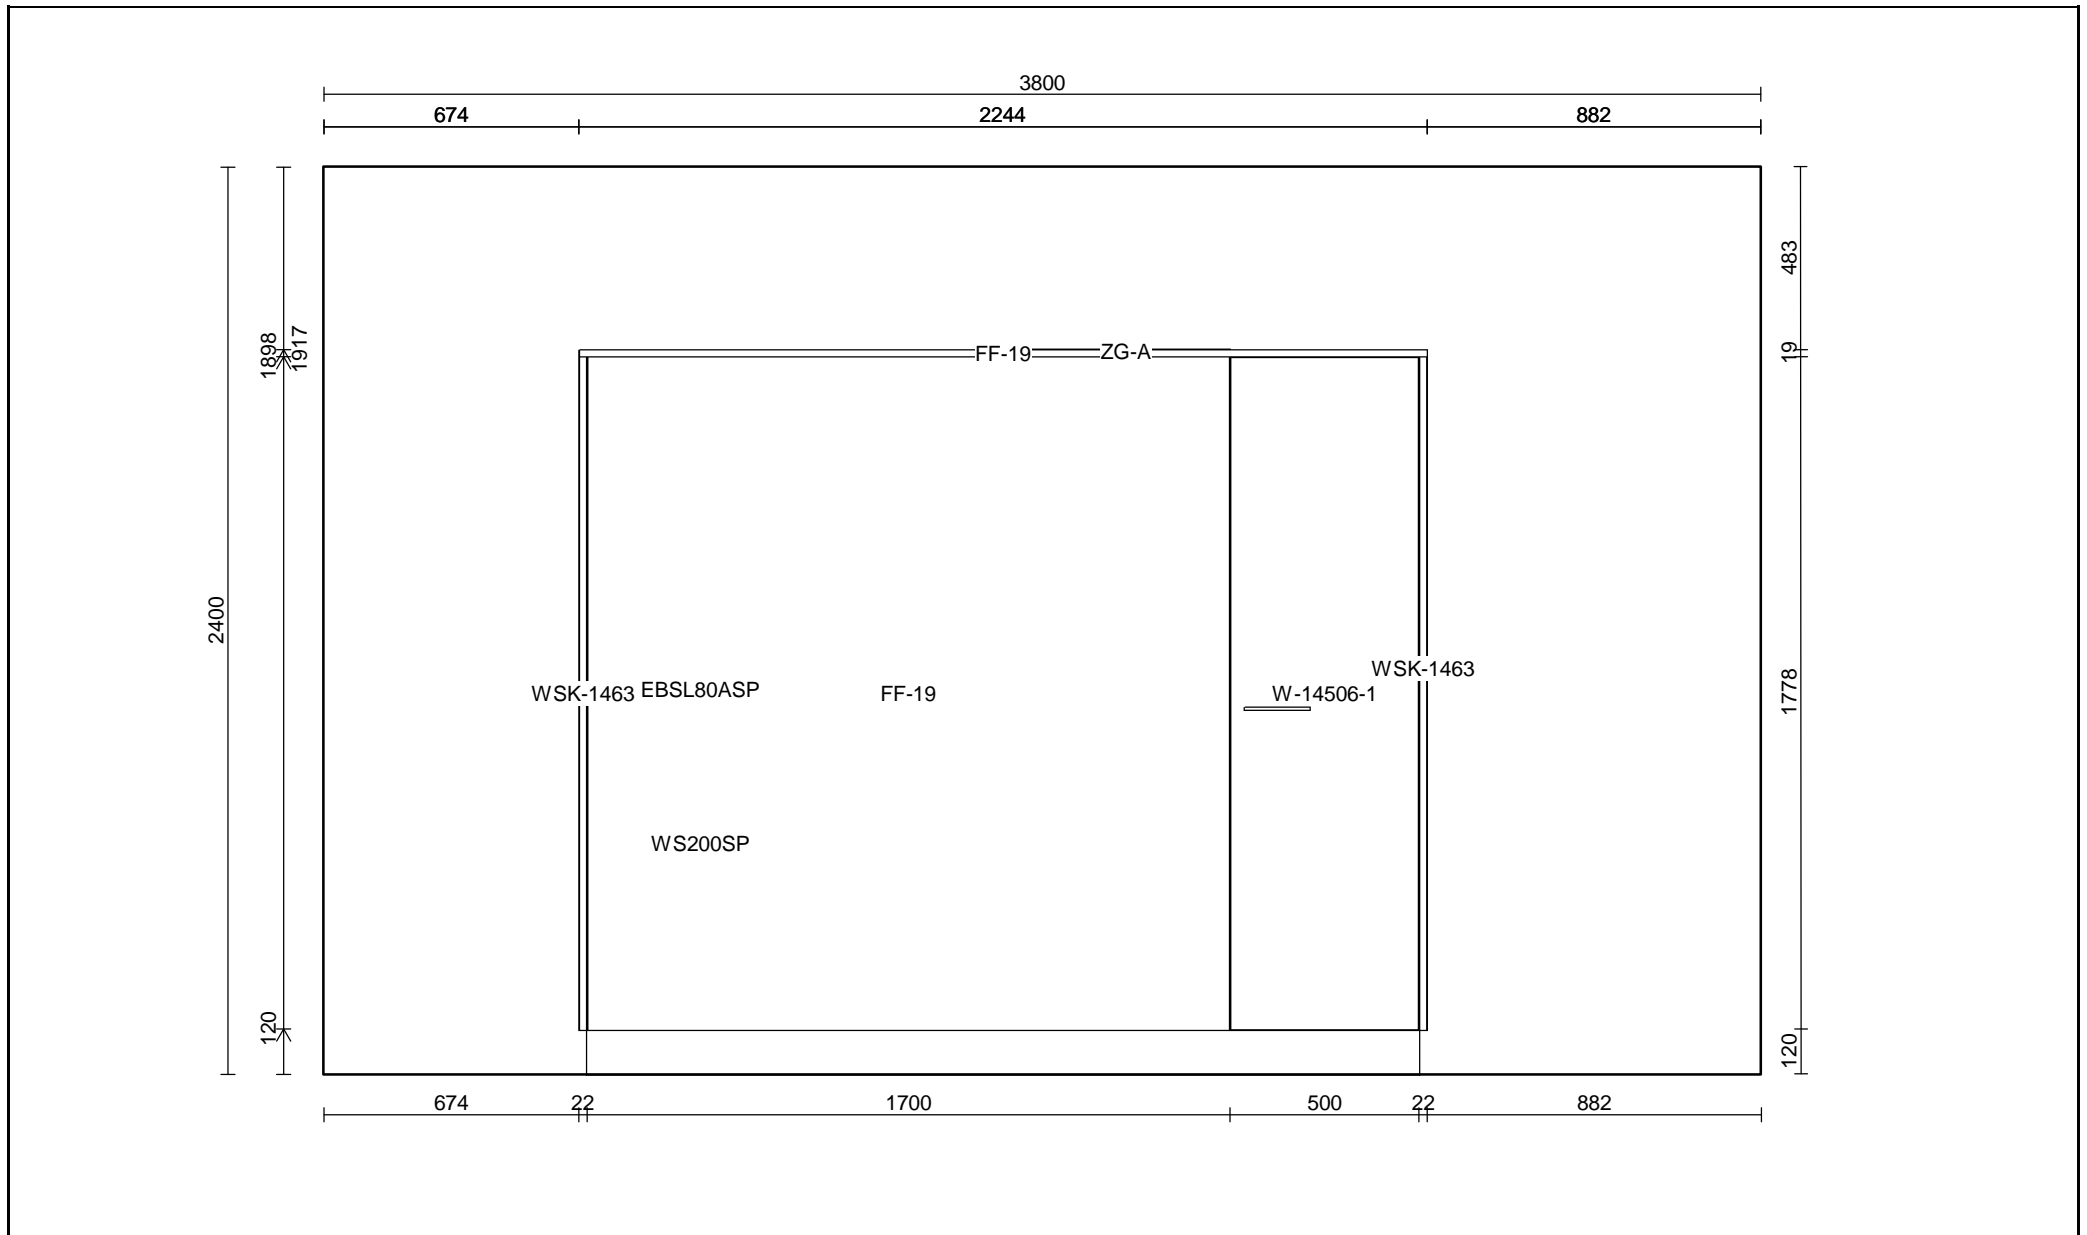

SABAG BIEL/BIENNE
Johann Renferstrasse 52
2504 Biel
Tel. 032 328 28 38
Fax 032 328 28 87

Kunde: SABAG Biel/Bienne
Johann Renferstrasse 52
2504 Biel
Tel. P
Tel. G 032 328 28 28

Objekt: Ausstellung Küche Umbau
Expo Küche Nr. 11
Johann Renferstrasse 52
2504 Biel

85854/1/1
P004 GALANT TOP
Ausdruck: 22.03.2011
Massstab: 1:20 (A4)
Gez.: Schwab Daniel

