


SABAG Bern  
 Ey 5  
 3063 Ittigen  
 T 031 303 32 50  
 F 031 303 32 59

Kunde SABAG Biel/Bienne  
 Johann Renferstrasse 52  
 2504 Biel

Objekt Sabag Center Bern-Ittigen  
 Ausstellungsküche Nr. 17  
 Ey 5  
 3063 Ittigen

400365/7/5  
 P010 SIMPATICO  
 Ausdruck 08.03.2019  
 Massstab 1:20 (A3)  
 Gez. Bähler Stefanie



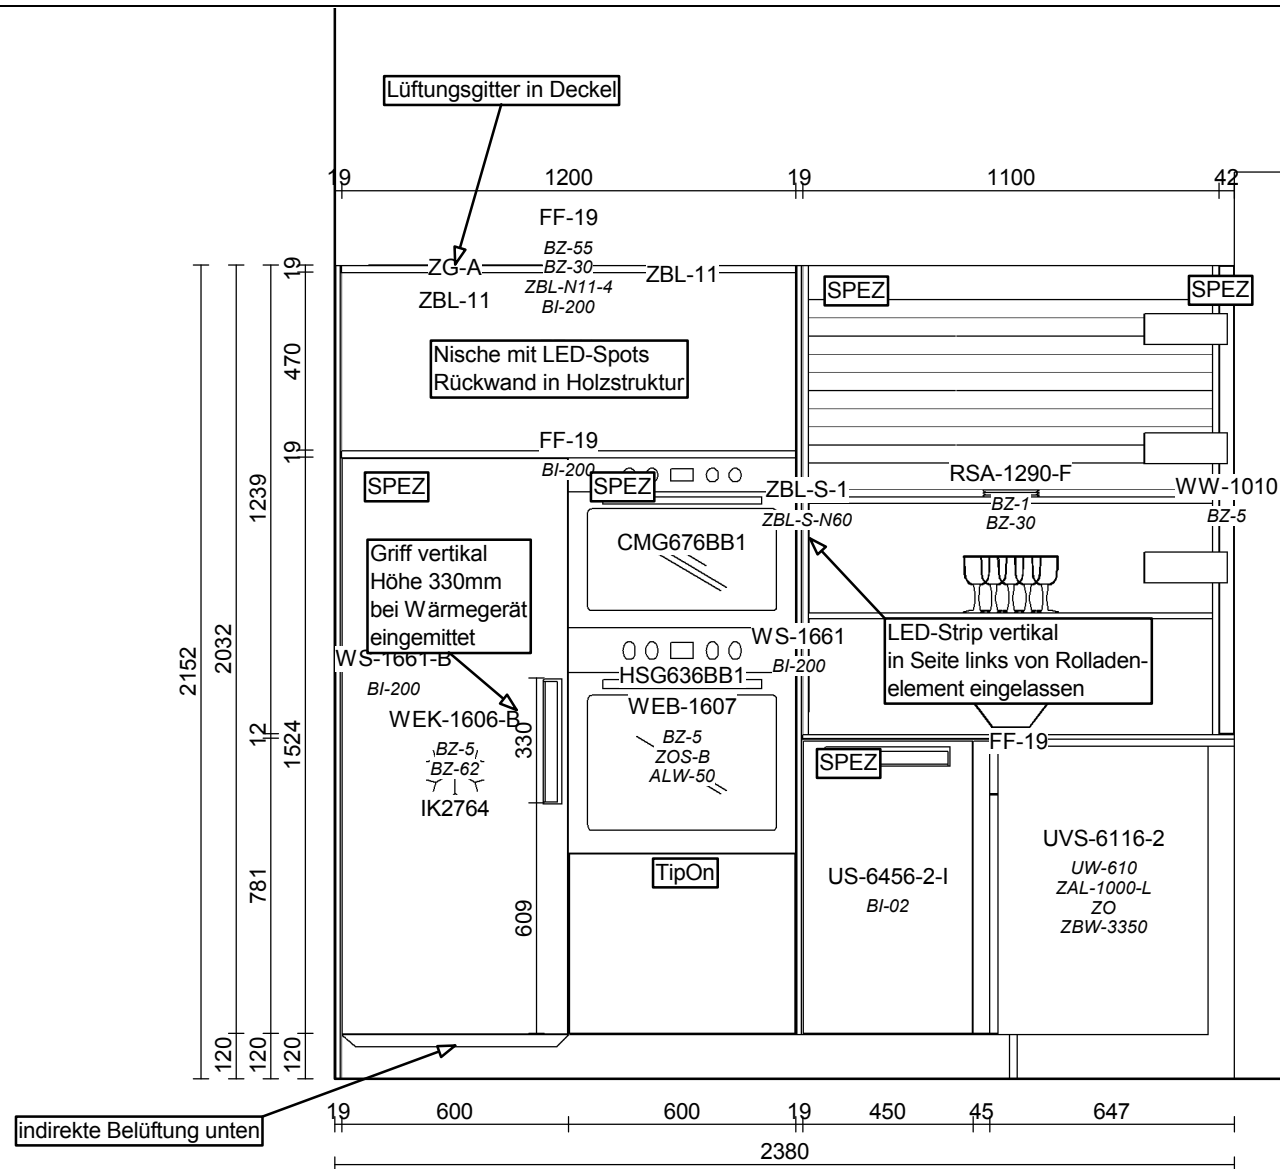

SABAG Bern  
 Ey 5  
 3063 Ittigen  
 T 031 303 32 50  
 F 031 303 32 59


Kunde SABAG Biel/Bienne  
 Johann Renferstrasse 52  
 2504 Biel

Objekt Sabag Center Bern-Ittigen  
 Ausstellungsküche Nr. 17  
 Ey 5  
 3063 Ittigen

400365/7/5  
 P010 SIMPATICO  
 Ausdruck: 08.03.2019  
 Massstab 1:20 (A4)  
 Gez. Bähler Stefanie



3fach Steckdose 230V  
 1x für Kühlschrank  
 2x geschaltet für LED-Beleuchtung in Nische  
 und LED-Beleuchtung in Rolladenelement

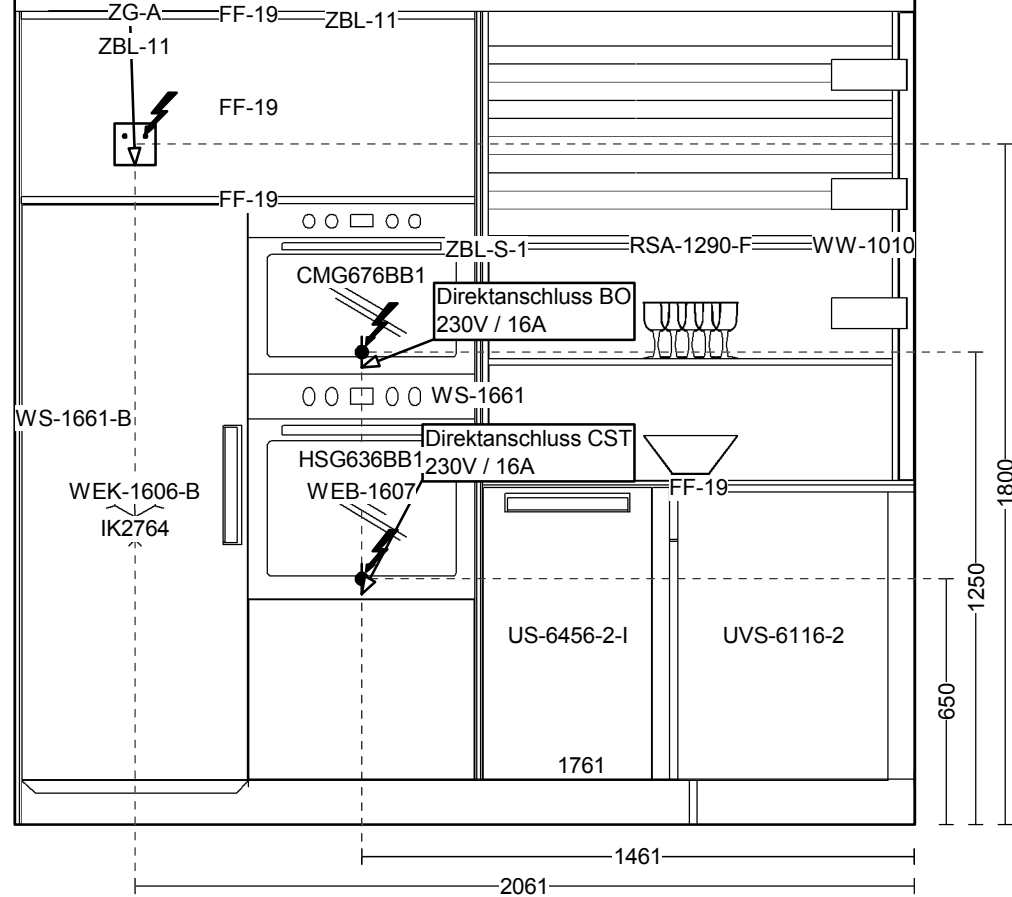


SABAG Bern  
 Ey 5  
 3063 Ittigen  
 T 031 303 32 50  
 F 031 303 32 59

Kunde SABAG Biel/Bienne  
 Johann Renferstrasse 52  
 2504 Biel

Objekt Sabag Center Bern-Ittigen  
 Ausstellungsküche Nr. 17  
 Ey 5  
 3063 Ittigen

400365/7/5  
 P010 SIMPATICO  
 Ausdruck: 08.03.2019  
 Massstab 1:20 (A4)  
 Gez. Bähler Stefanie



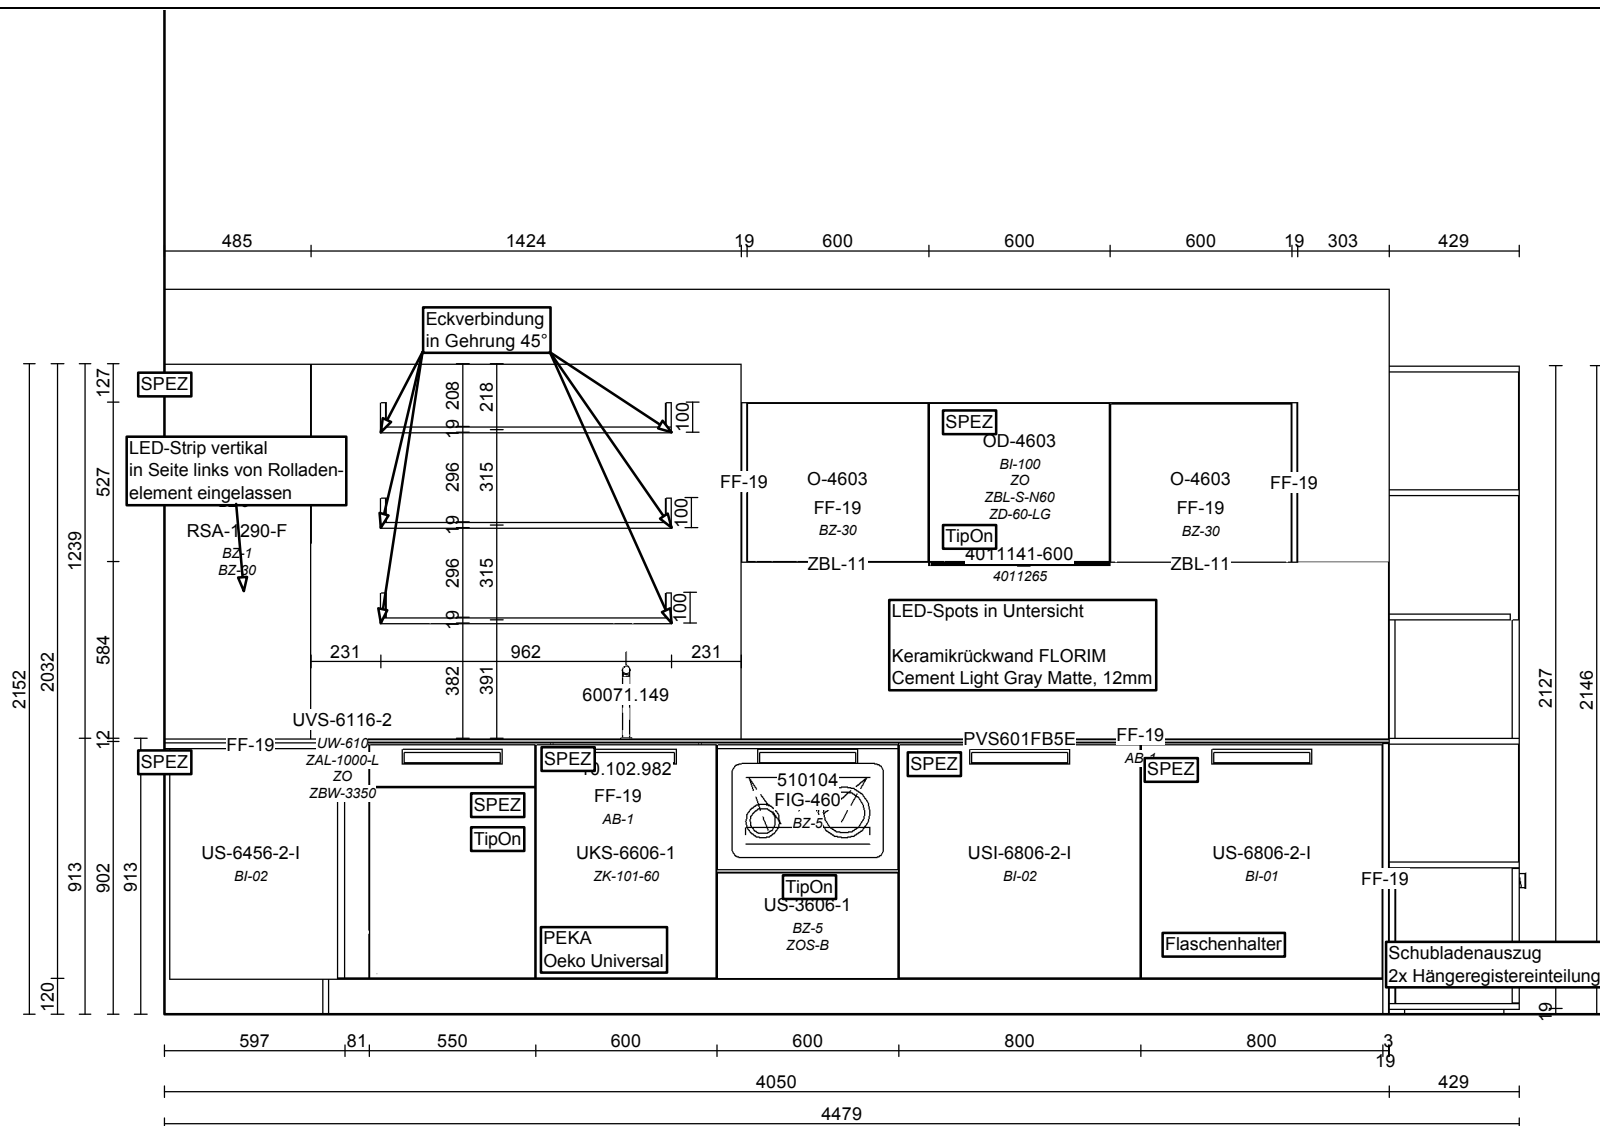


SABAG Bern  
 Ey 5  
 3063 Ittigen  
 T 031 303 32 50  
 F 031 303 32 59


Kunde SABAG Biel/Bienne  
 Johann Renferstrasse 52  
 2504 Biel

Objekt Sabag Center Bern-Ittigen  
 Ausstellungsküche Nr. 17  
 Ey 5  
 3063 Ittigen

400365/7/5  
 P010 SIMPATICO  
 Ausdruck: 11.03.2019  
 Massstab 1:25 (A4)  
 Gez. Bähler Stefanie



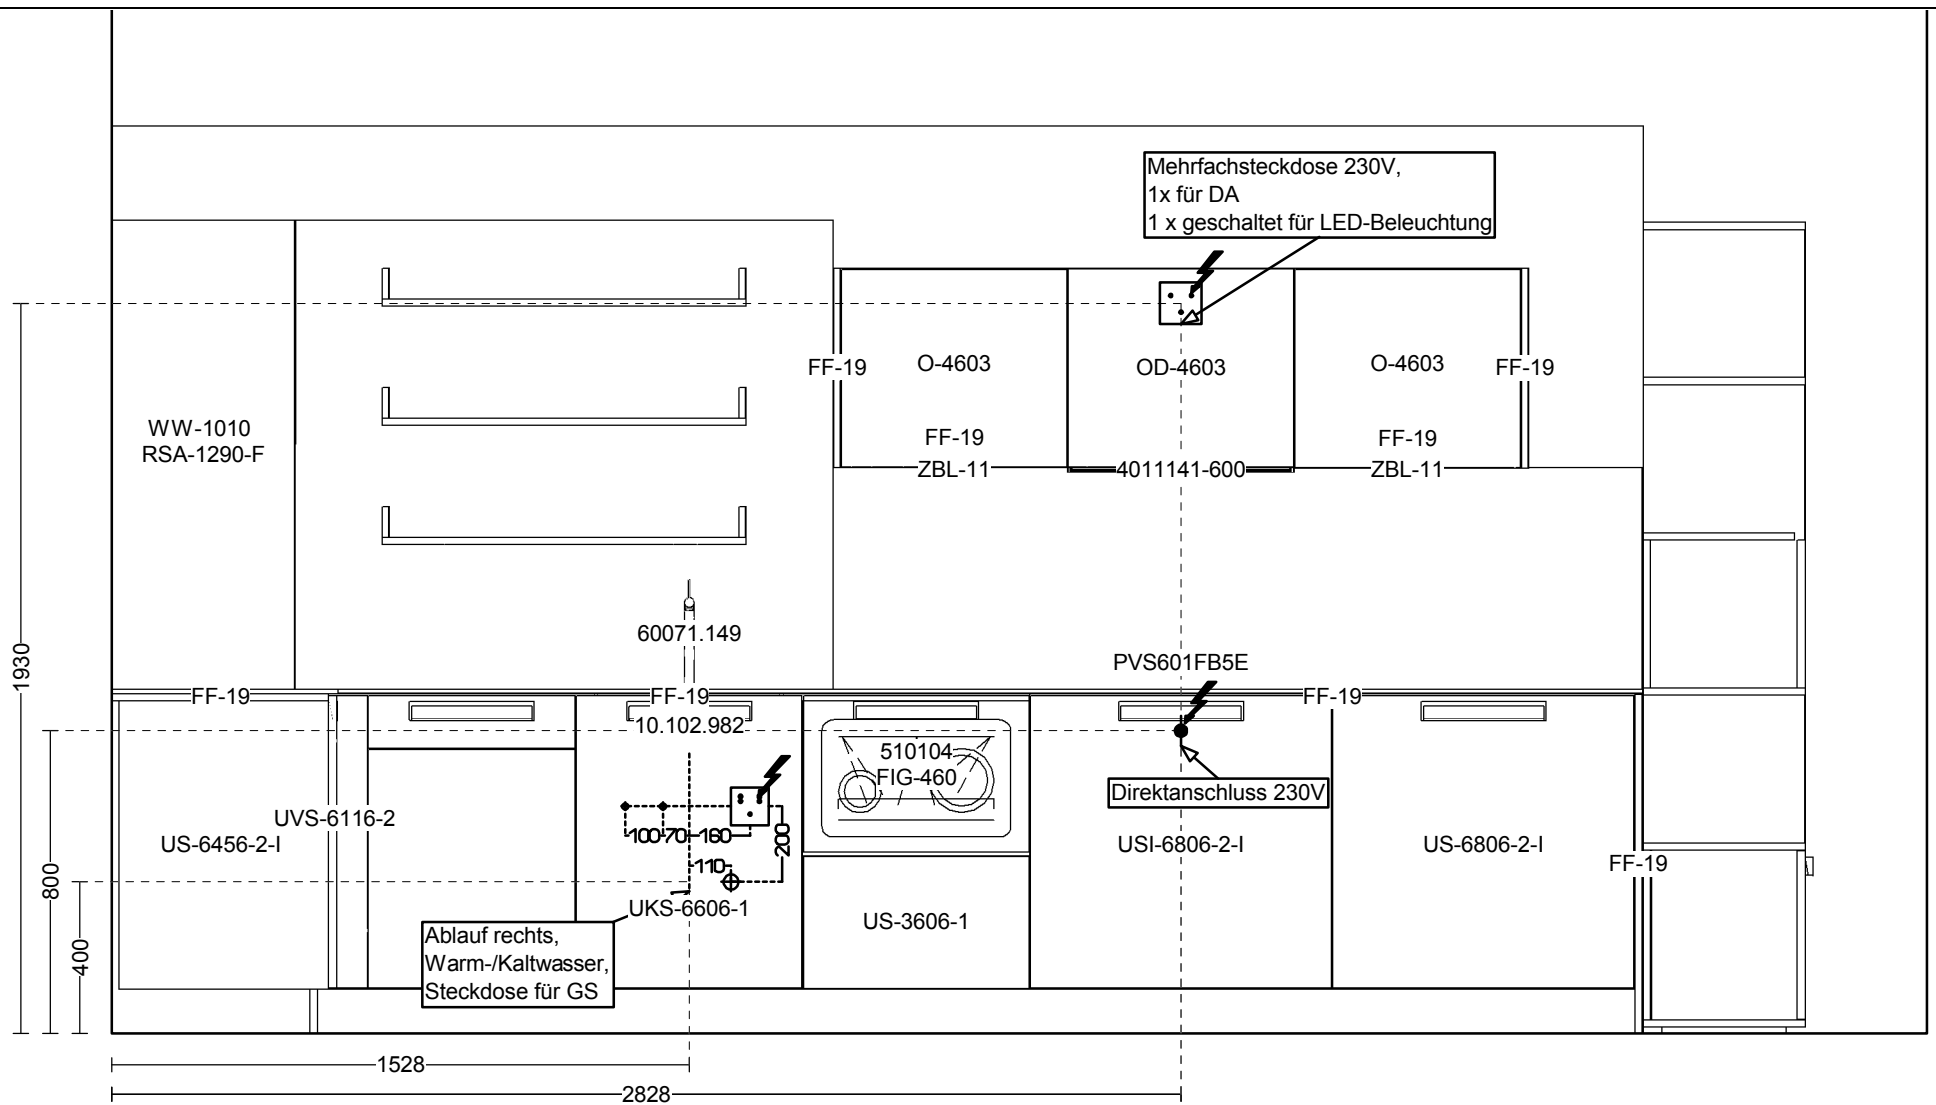

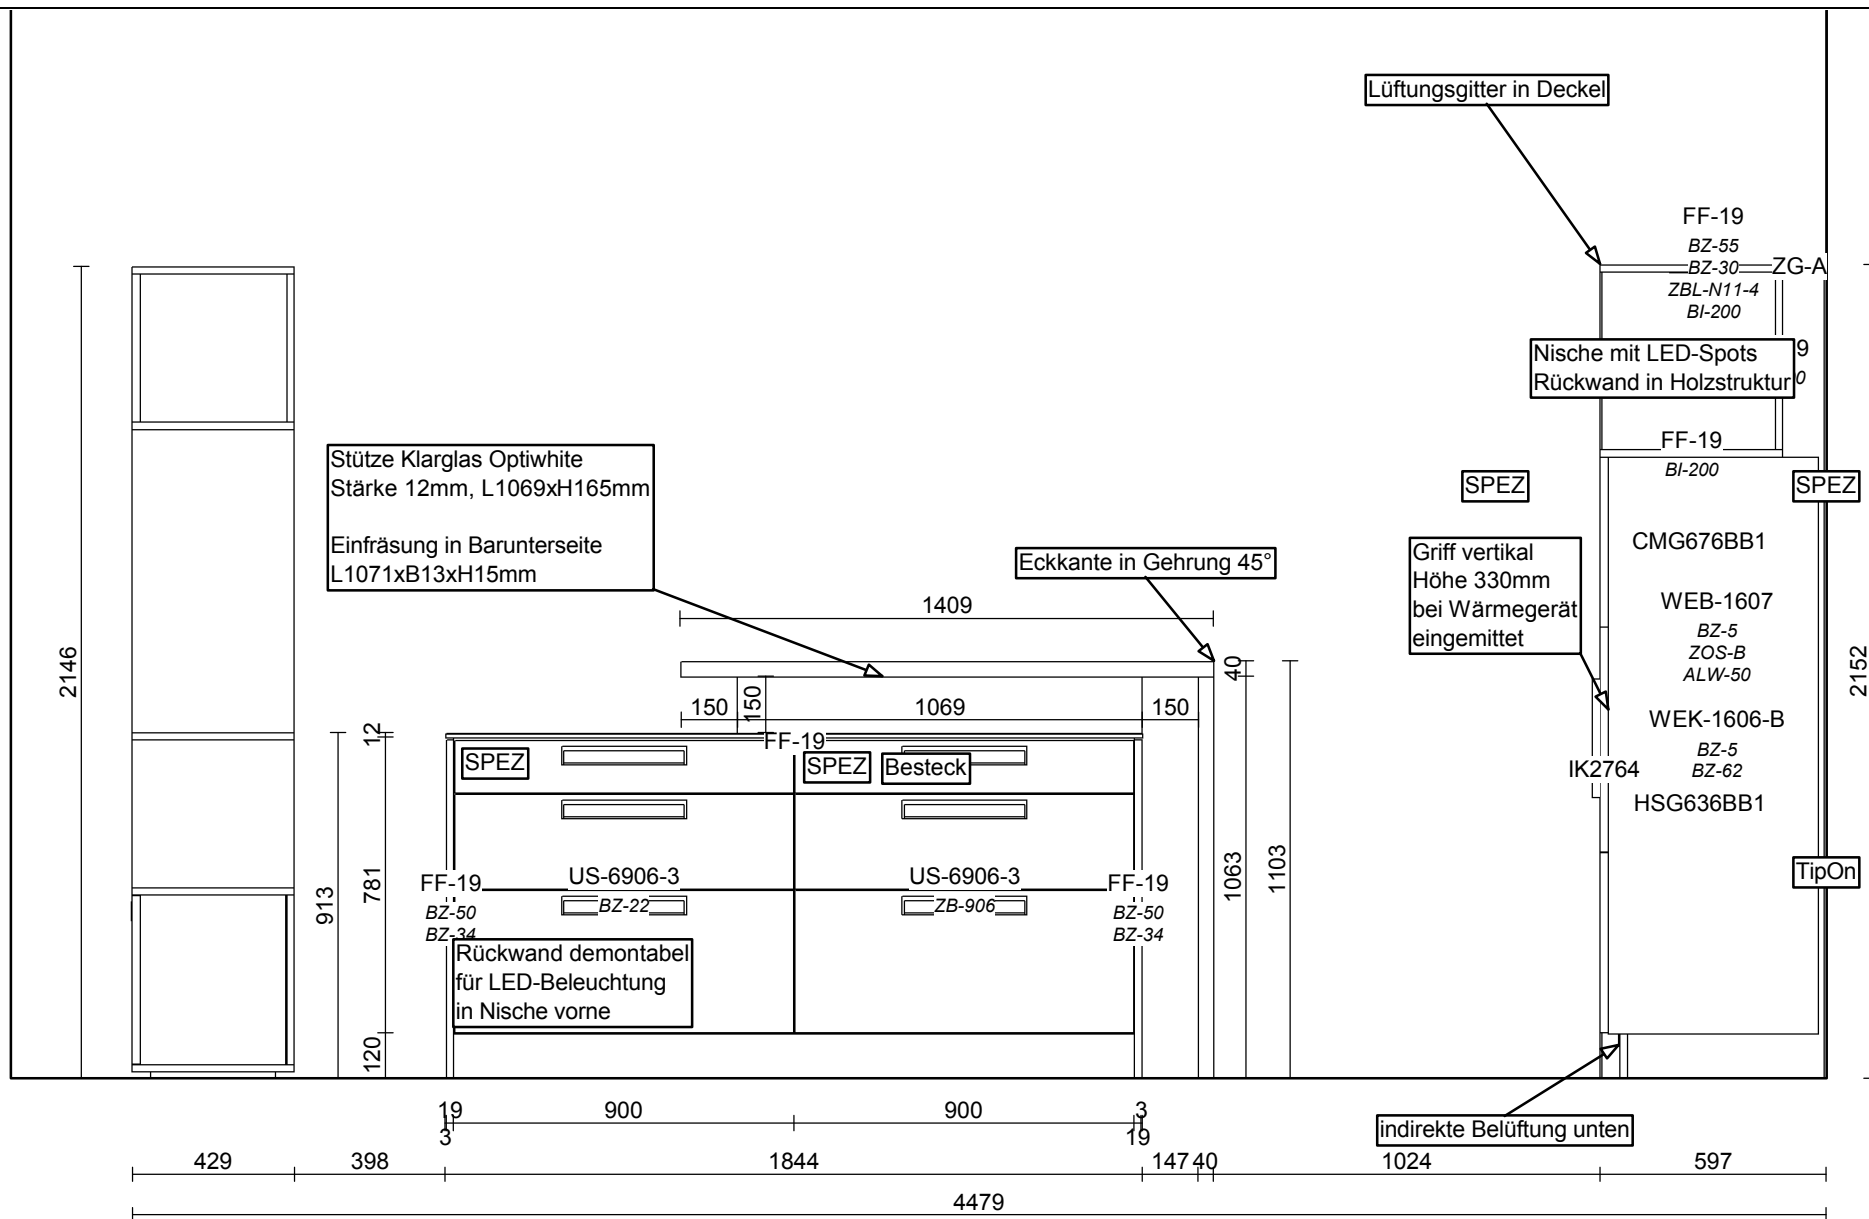


SABAG Bern  
 Ey 5  
 3063 Ittigen  
 T 031 303 32 50  
 F 031 303 32 59

Kunde SABAG Biel/Bienne  
 Johann Renferstrasse 52  
 2504 Biel

Objekt Sabag Center Bern-Ittigen  
 Ausstellungsküche Nr. 17  
 Ey 5  
 3063 Ittigen

400365/7/5  
 P010 SIMPATICO  
 Ausdruck: 08.03.2019  
 Massstab 1:20 (A4)  
 Gez. Bähler Stefanie



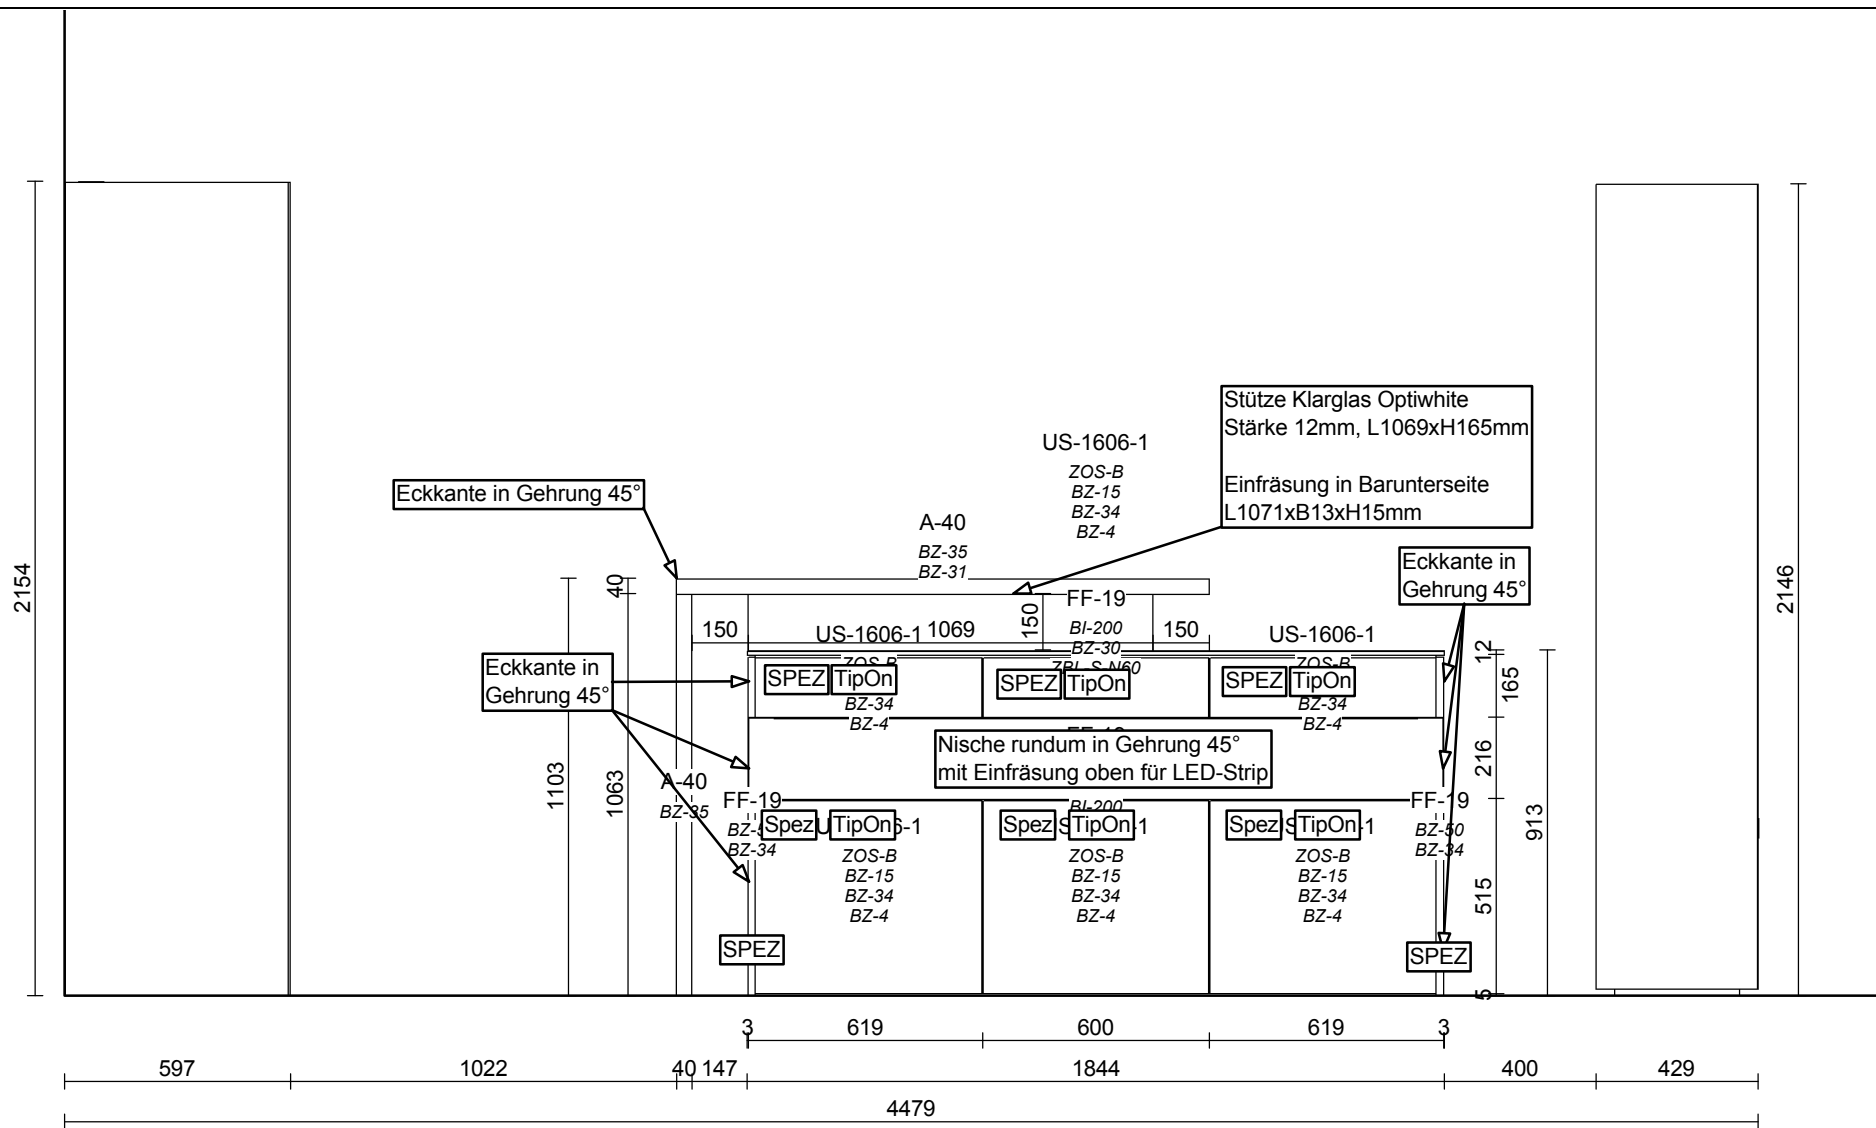


SABAG Bern  
 Ey 5  
 3063 Ittigen  
 T 031 303 32 50  
 F 031 303 32 59

**Kunde** SABAG Biel/Bienne  
 Johann Renferstrasse 52  
 2504 Biel

**Objekt** Sabag Center Bern-Ittigen  
 Ausstellungsküche Nr. 17  
 Ey 5  
 3063 Ittigen

**400365/7/5**  
 P010 SIMPATICO  
 Ausdruck: 08.03.2019  
 Massstab 1:20 (A4)  
 Gez. Bähler Stefanie



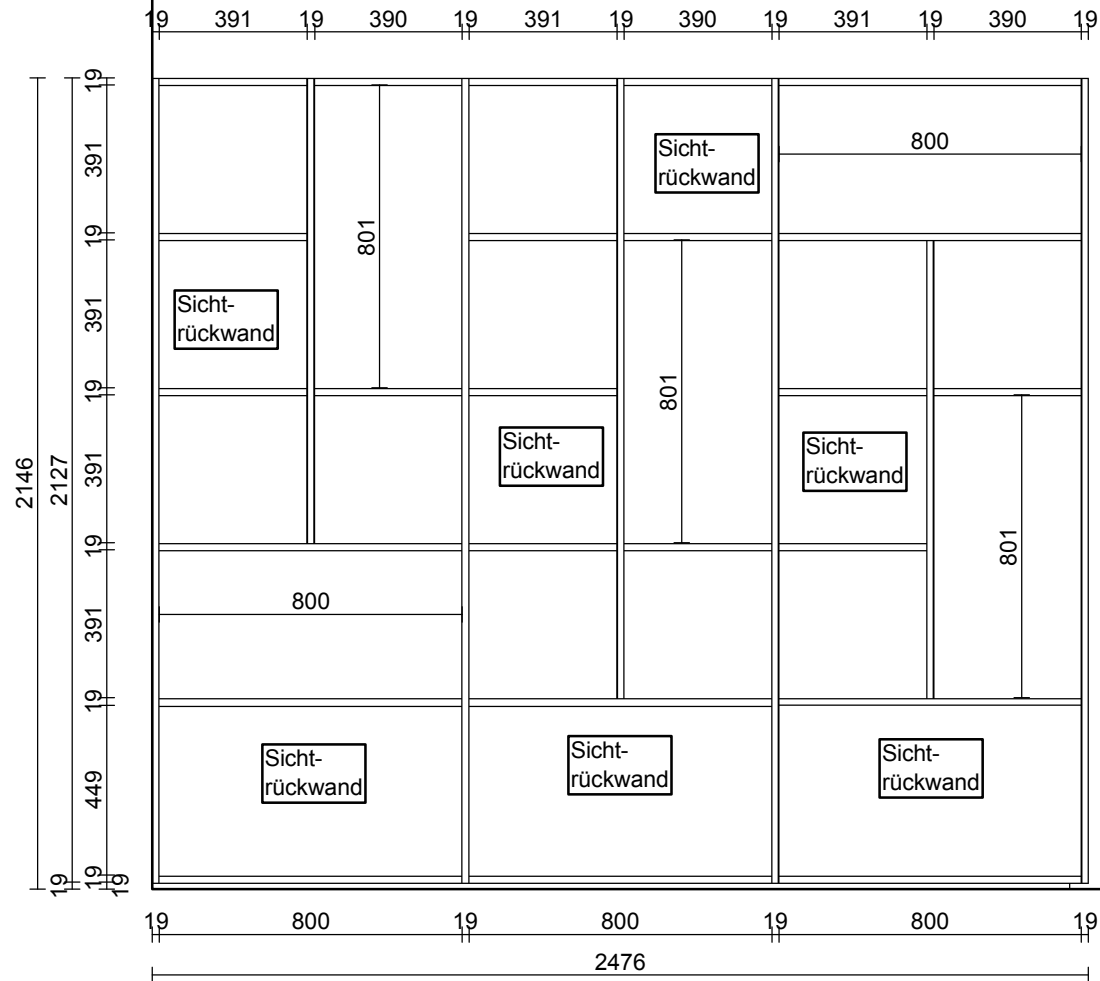

SABAG Bern  
 Ey 5  
 3063 Ittigen  
 T 031 303 32 50  
 F 031 303 32 59


**Kunde** SABAG Biel/Bienne  
 Johann Renferstrasse 52  
 2504 Biel

**Objekt** Sabag Center Bern-Ittigen  
 Ausstellungsküche Nr. 17  
 Ey 5  
 3063 Ittigen

**400365/7/5**  
 P010 SIMPATICO  
 Ausdruck: 08.03.2019  
 Massstab 1:20 (A4)  
 Gez. Bähler Stefanie





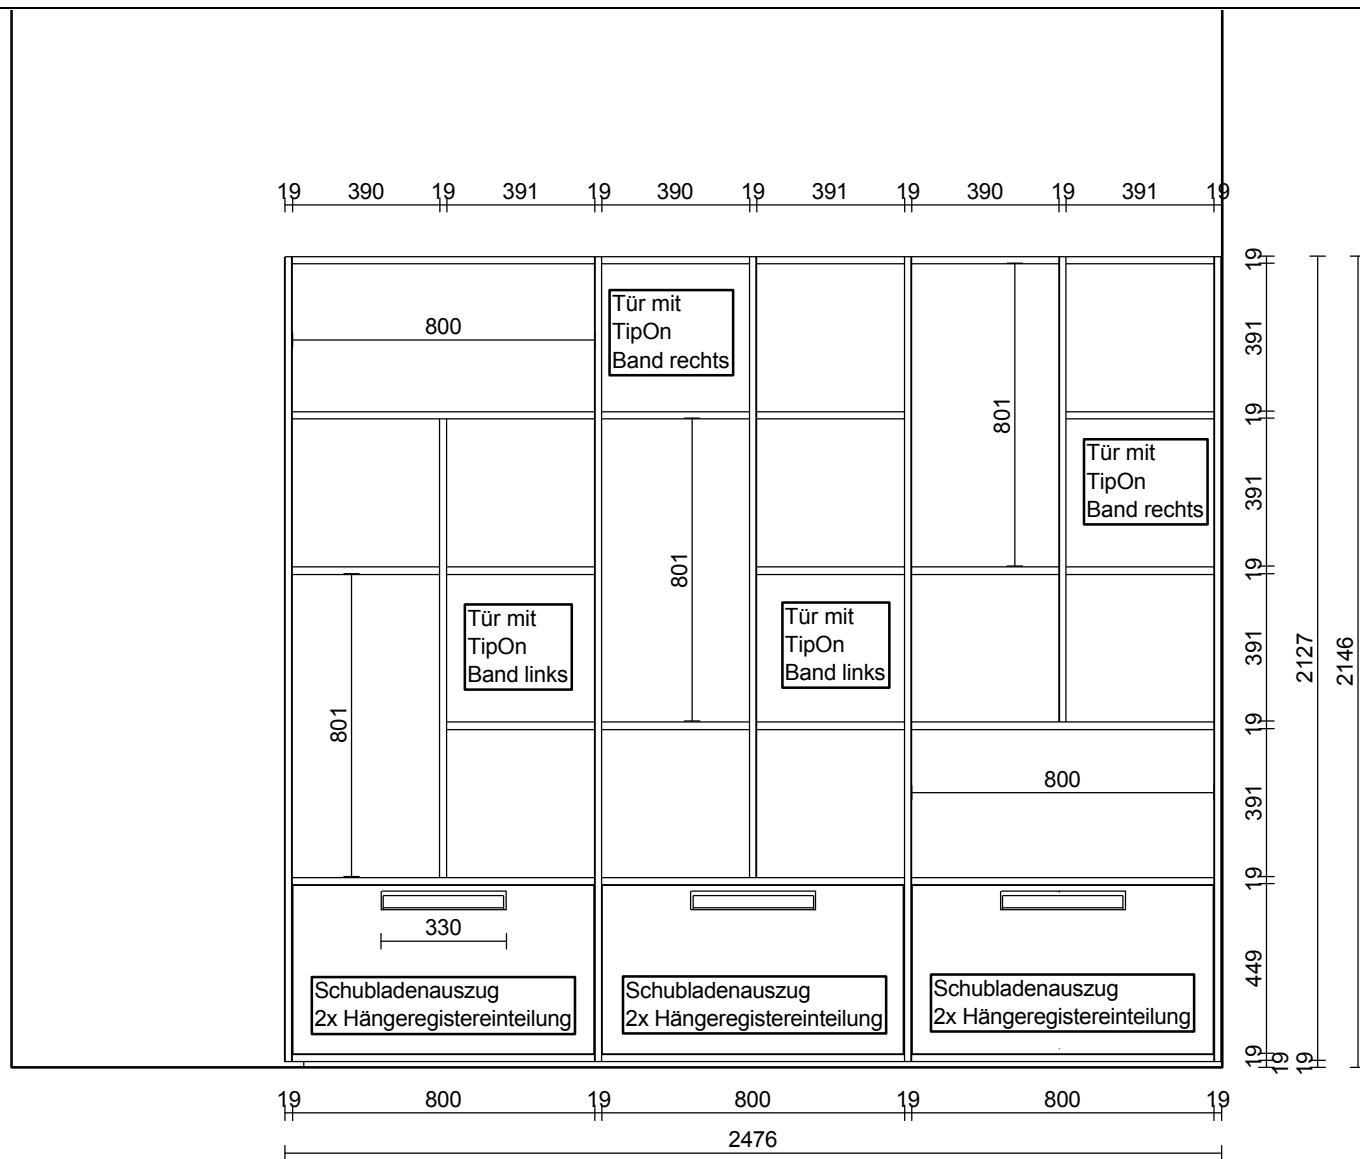

SABAG Bern  
 Ey 5  
 3063 Ittigen  
 T 031 303 32 50  
 F 031 303 32 59

Kunde SABAG Biel/Bienne  
 Johann Renferstrasse 52  
 2504 Biel

Objekt Sabag Center Bern-Ittigen  
 Ausstellungsküche Nr. 17  
 Ey 5  
 3063 Ittigen

400365/7/5  
 P010 SIMPATICO  
 Ausdruck: 08.03.2019  
 Massstab 1:20 (A4)  
 Gez. Bähler Stefanie





SABAG Bern  
Ey 5  
3063 Ittigen  
T 031 303 32 50  
F 031 303 32 59

**Kunde** SABAG Biel/Bienne  
Johann Renferstrasse 52  
2504 Biel

**Objekt** Sabag Center Bern-Ittigen  
Ausstellungsküche Nr. 17  
Ey 5  
3063 Ittigen

**400365/7/5**  
P010 SIMPATICO  
Ausdruck: 08.03.2019  
Gez. Bähler Stefanie  
Frontprägung und Farben unverbindlich!

 **SABAG**



SABAG Bern  
Ey 5  
3063 Ittigen  
T 031 303 32 50  
F 031 303 32 59

**Kunde** SABAG Biel/Bienne  
Johann Renferstrasse 52  
2504 Biel

**Objekt** Sabag Center Bern-Ittigen  
Ausstellungsküche Nr. 17  
Ey 5  
3063 Ittigen

**400365/7/5**  
P010 SIMPATICO  
Ausdruck: 08.03.2019  
Gez. Bähler Stefanie  
Frontprägung und Farben unverbindlich!

 **SABAG** 