



SABAG Bern
Ey 5
3063 Ittigen
T 031 303 32 50
F 031 303 32 59

Kunde SABAG Biel/Bienne
Johann Renferstrasse 52
2504 Biel

Objekt Sabag Center Bern-Ittigen
EY 5/5A
3063 Ittigen

88942/13/2
GAL Gala
Ausdruck: 30.10.2019
Gez. Bähler Stefanie
Frontprägung und Farben unverbindlich!

 **SABAG** 




SABAG Bern
Ey 5
3063 Ittigen
T 031 303 32 50
F 031 303 32 59

Kunde SABAG Biel/Bienne
Johann Renferstrasse 52
2504 Biel

Objekt Sabag Center Bern-Ittigen
EY 5/5A
3063 Ittigen

88942/13/2
GAL Gala
Ausdruck: 30.10.2019
Gez. Bähler Stefanie
Frontprägung und Farben unverbindlich!

 **SABAG**

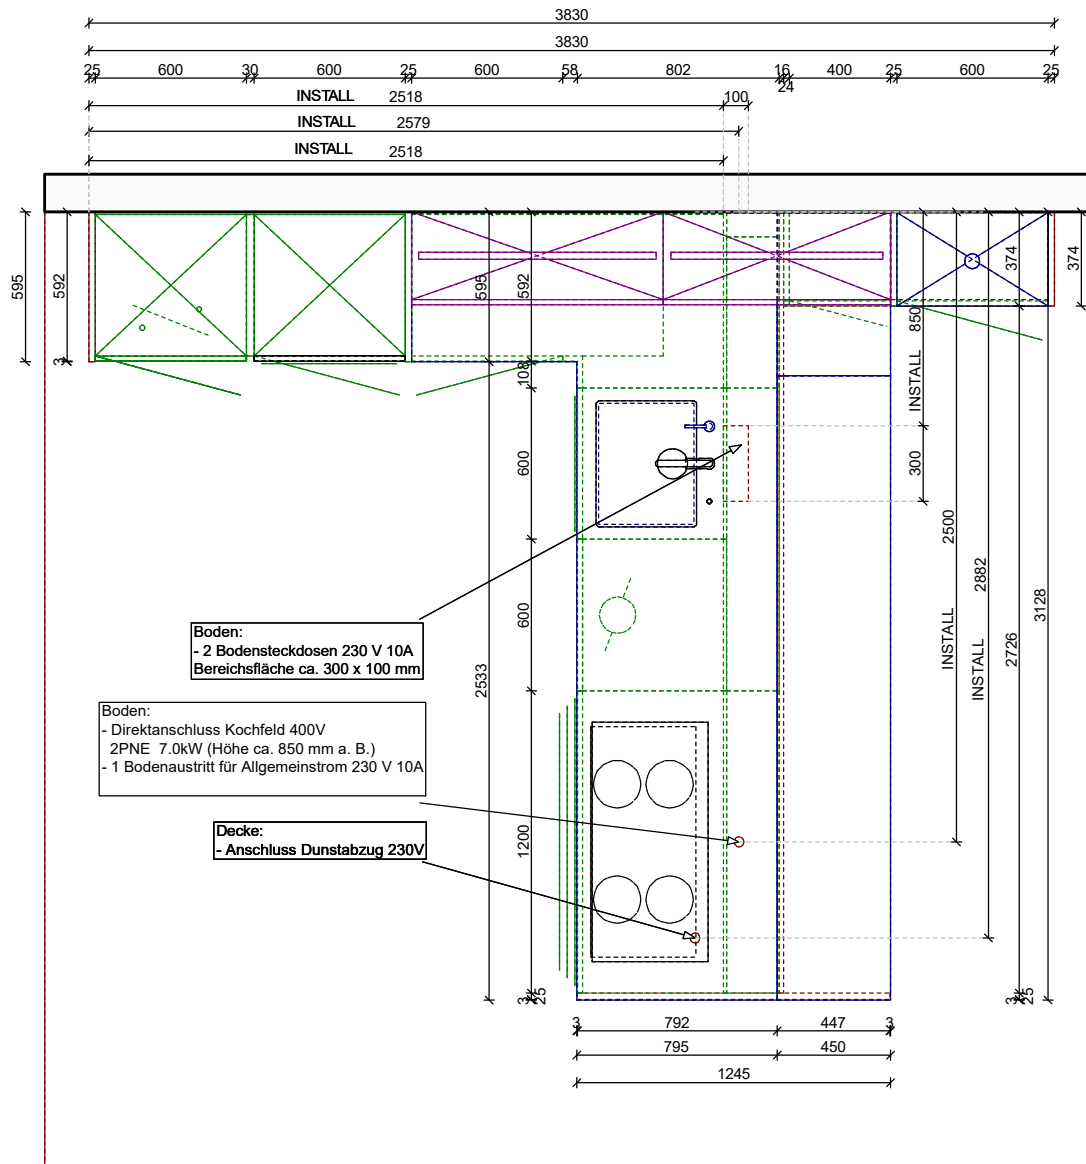


SABAG Bern
Ey 5
3063 Ittigen
T 031 303 32 50
F 031 303 32 59

Kunde SABAG Biel/Bienne
Johann Renferstrasse 52
2504 Biel

Objekt Sabag Center Bern-Ittigen
EY 5/5A
3063 Ittigen

88942/13/2
GAL Gala
Ausdruck: 31.10.2019
Massstab 1:30 (A4)
Gez. Bähler Stefanie



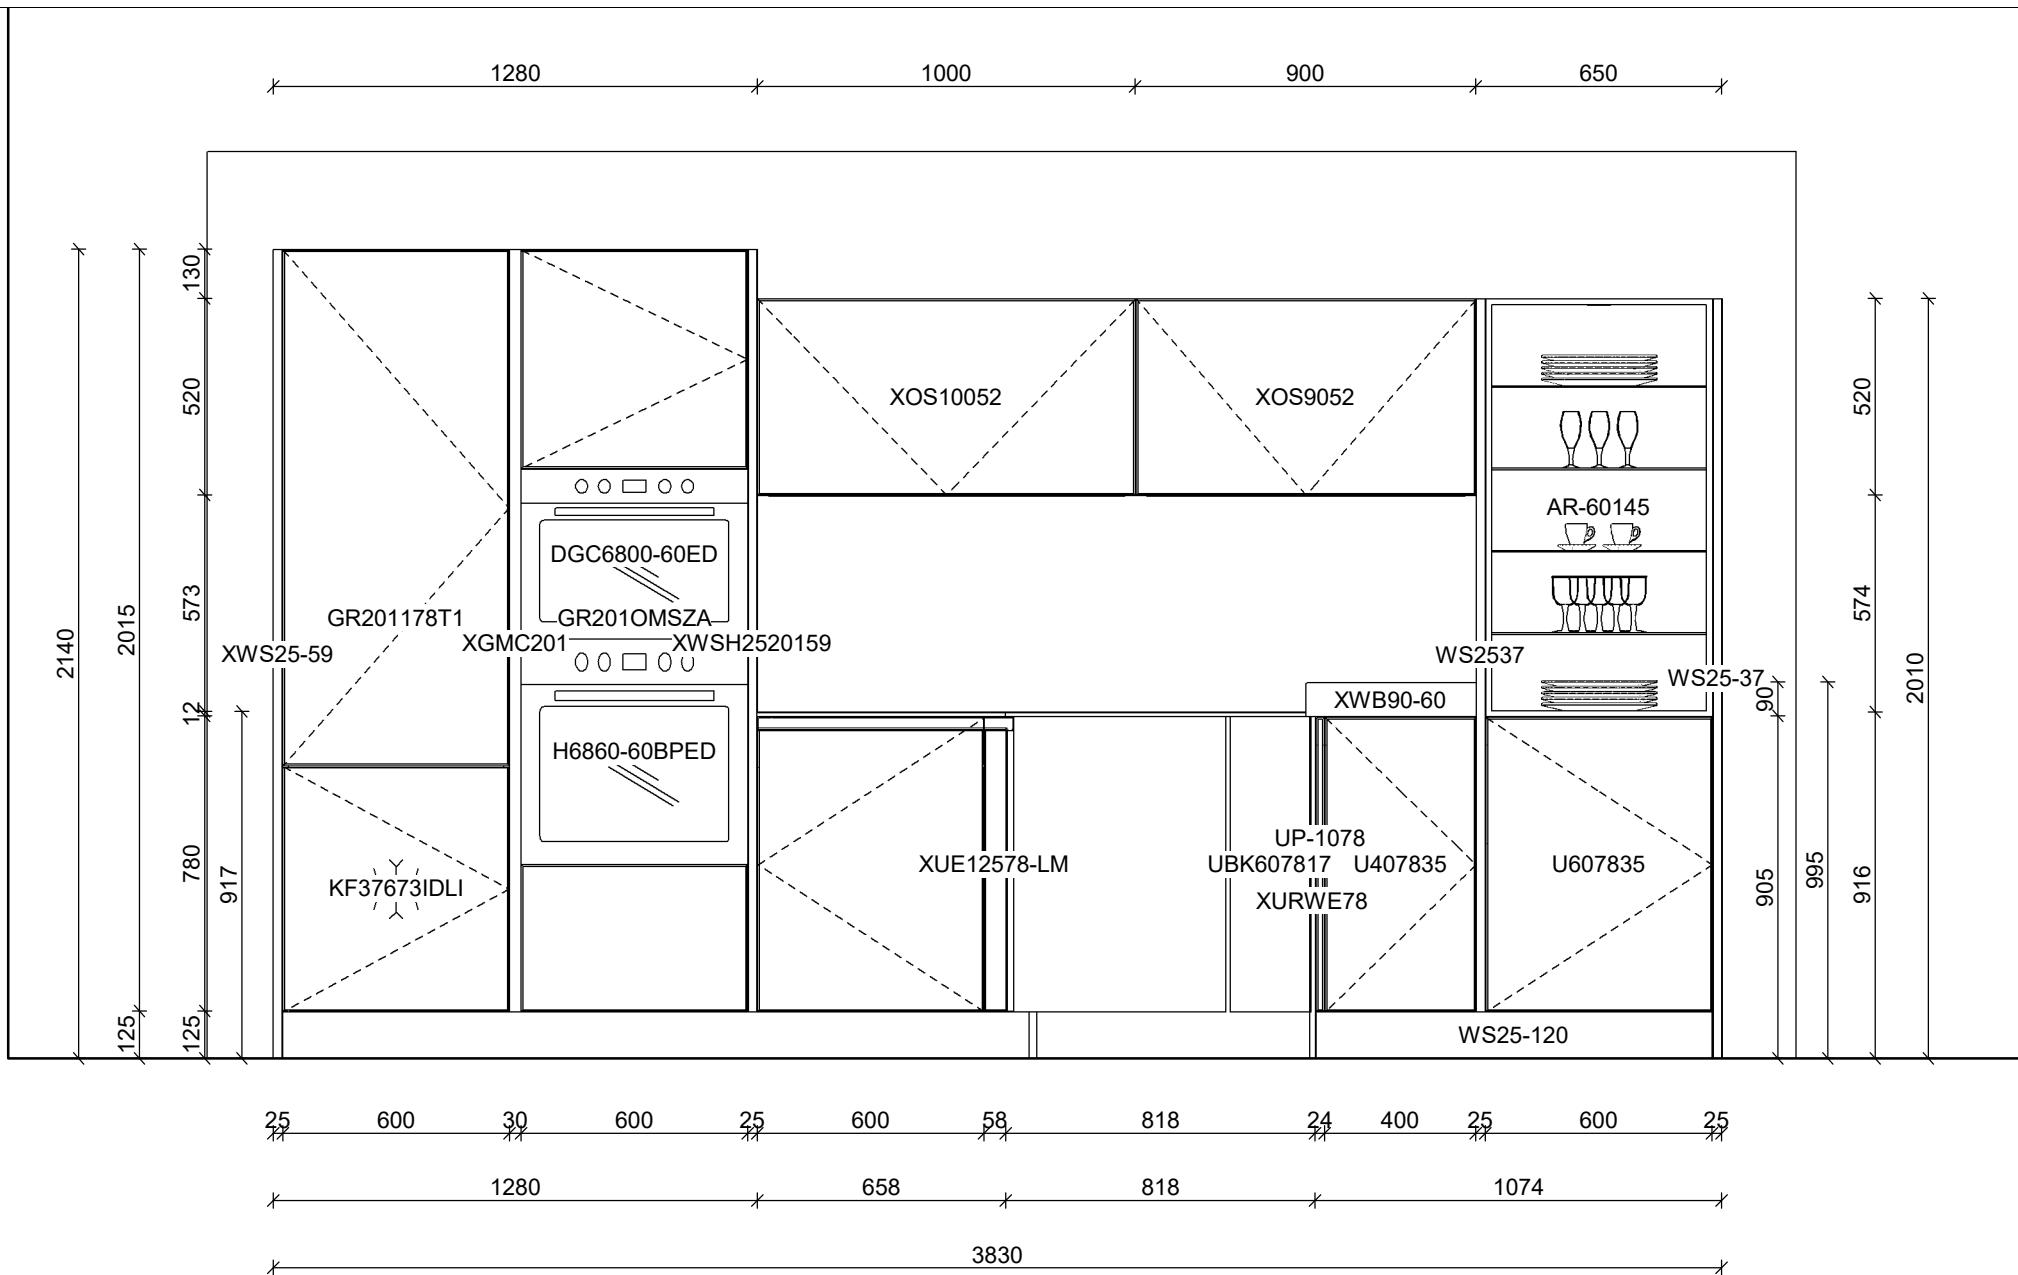


SABAG Bern
 Ey 5
 3063 Ittigen
 T 031 303 32 50
 F 031 303 32 59

Kunde SABAG Biel/Bienne
 Johann Renferstrasse 52
 2504 Biel

Objekt Sabag Center Bern-Ittigen
 EY 5/5A
 3063 Ittigen

88942/13/2
 GAL Gala
 Ausdruck: 31.10.2019
 Massstab 1:20 (A4)
 Gez. Bähler Stefanie



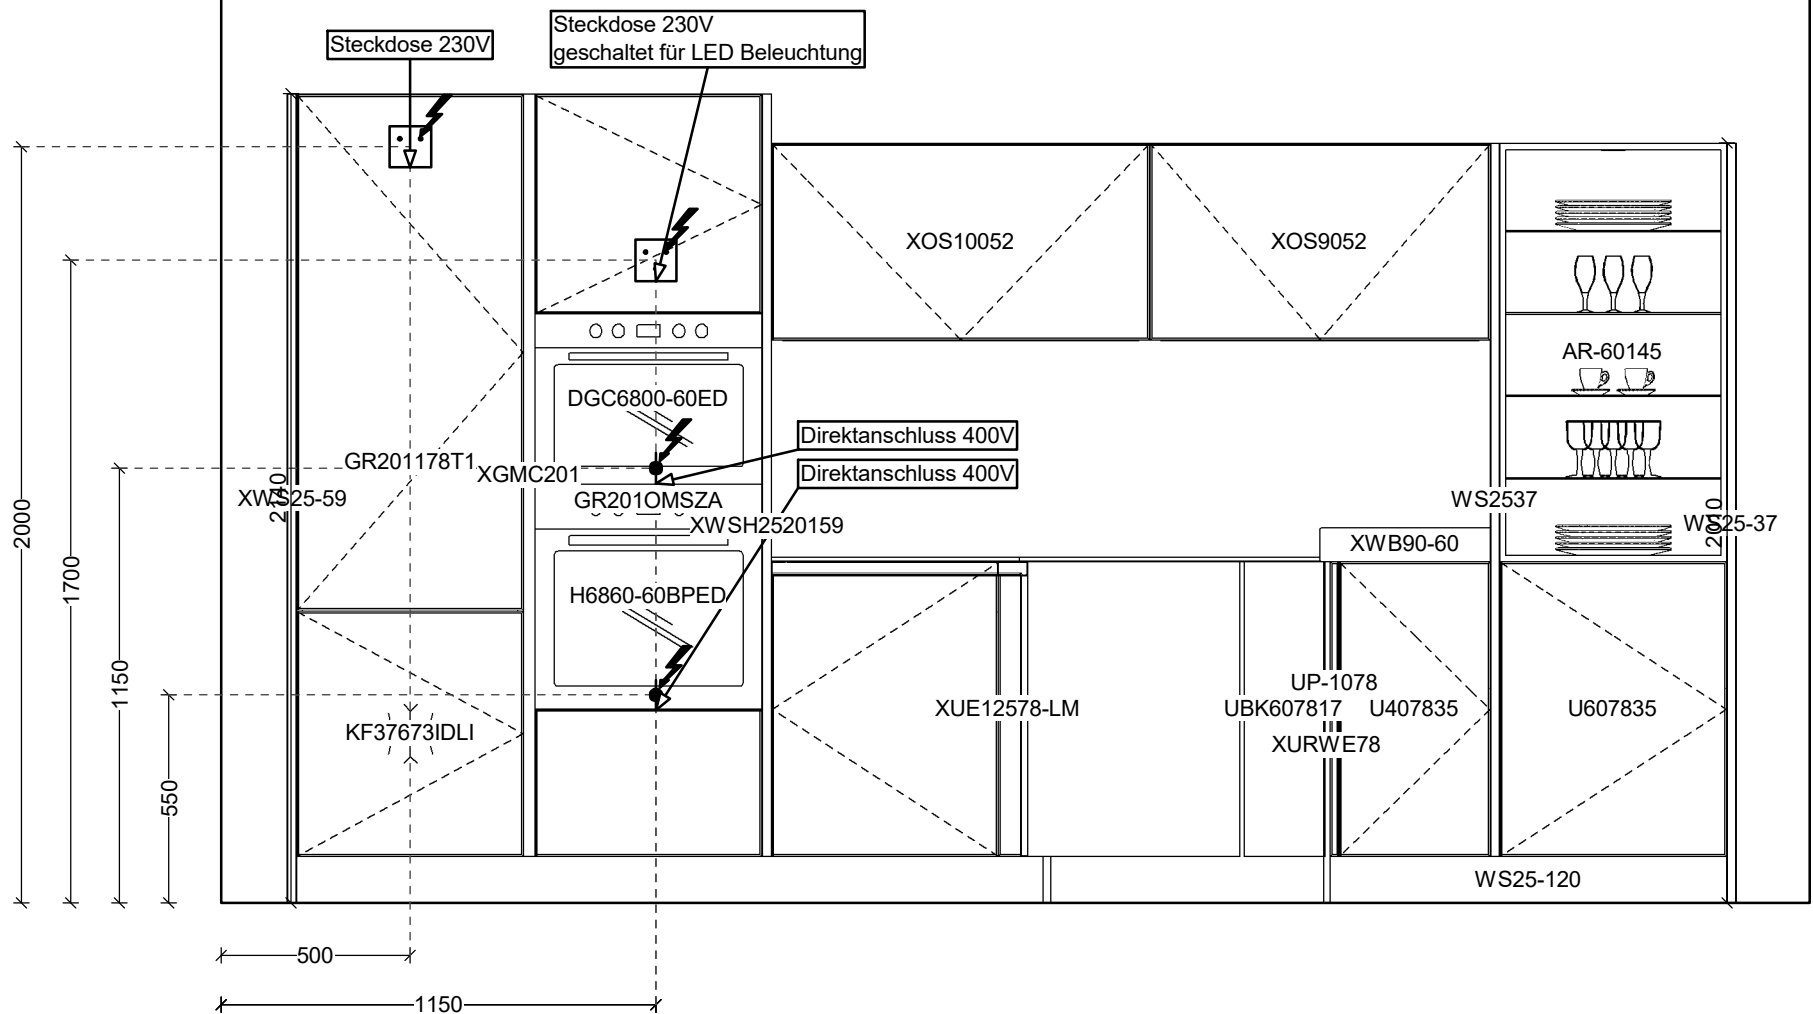


SABAG Bern
 Ey 5
 3063 Ittigen
 T 031 303 32 50
 F 031 303 32 59

Kunde SABAG Biel/Bienne
 Johann Renferstrasse 52
 2504 Biel

Objekt Sabag Center Bern-Ittigen
 EY 5/5A
 3063 Ittigen

88942/13/2
 GAL Gala
 Ausdruck: 31.10.2019
 Massstab 1:20 (A4)
 Gez. Bähler Stefanie



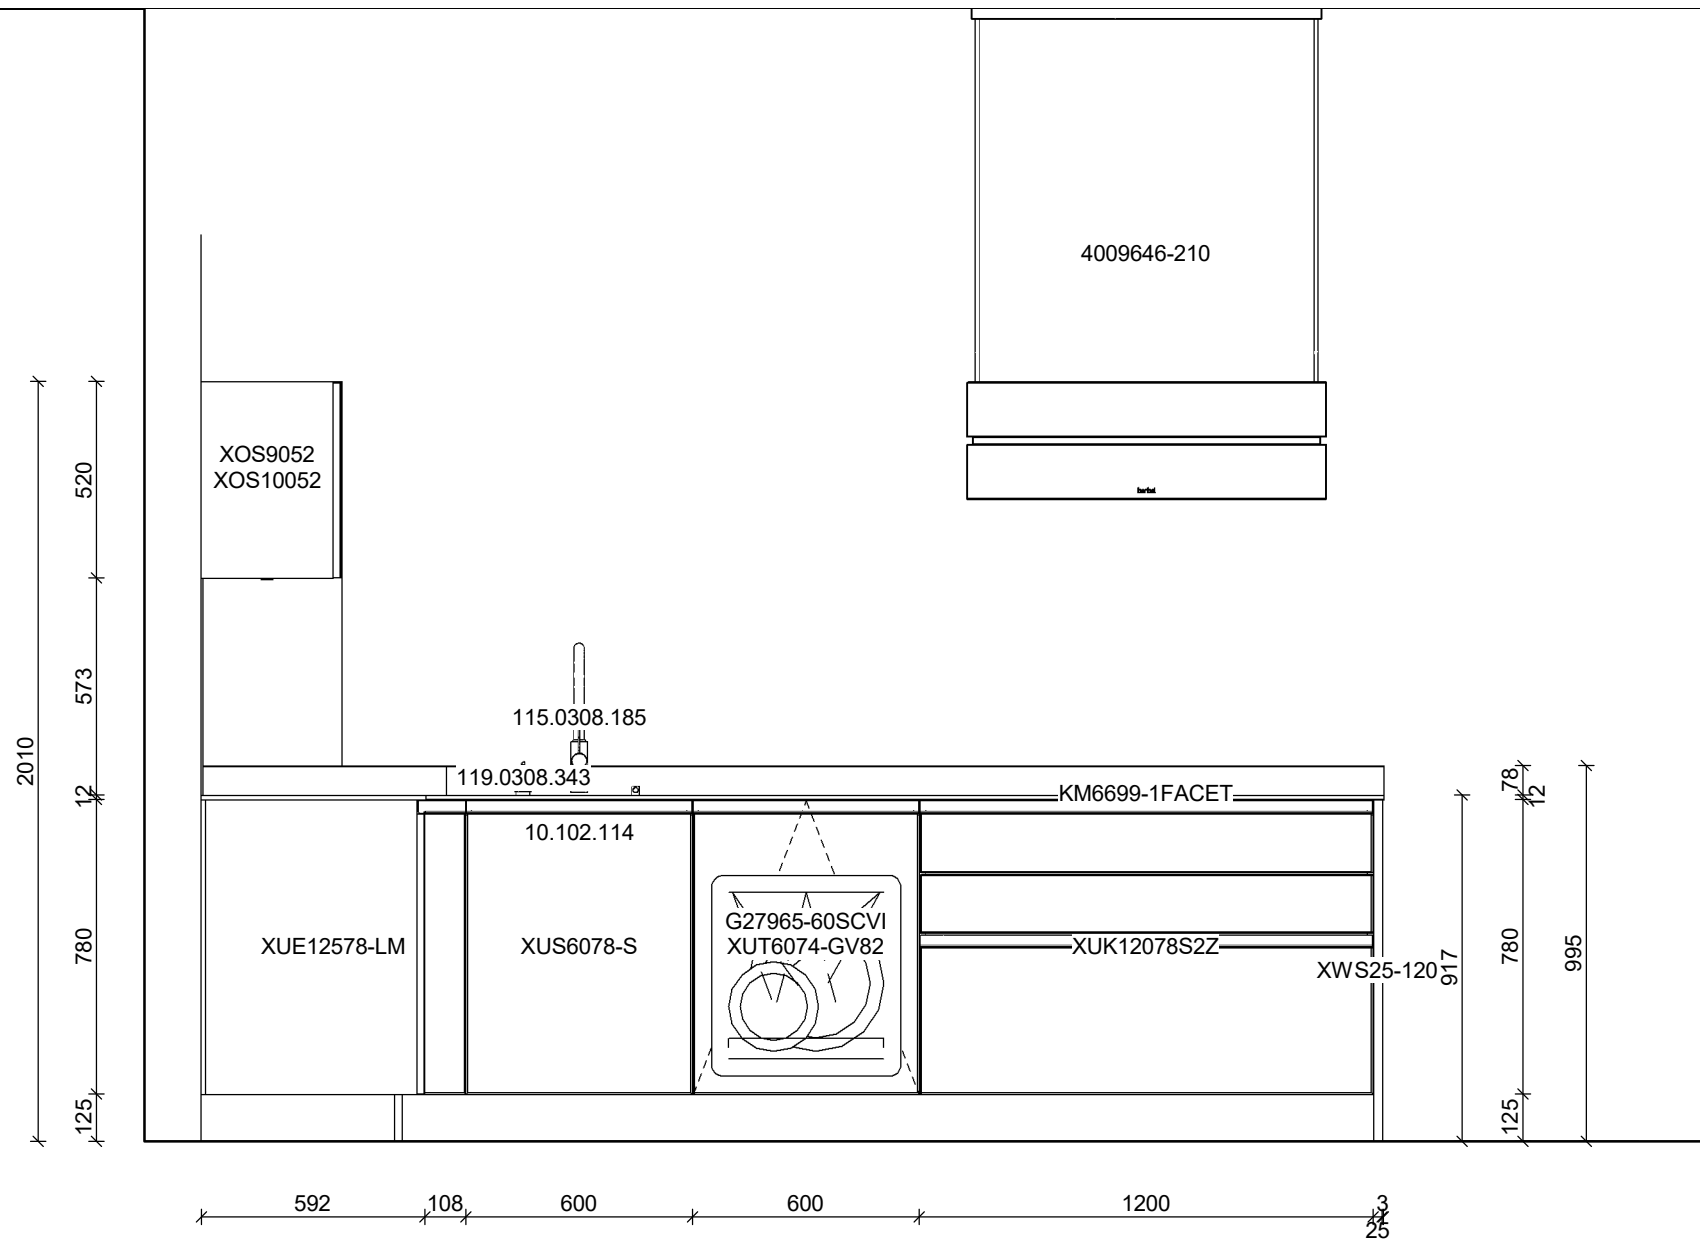


SABAG Bern
 Ey 5
 3063 Ittigen
 T 031 303 32 50
 F 031 303 32 59

Kunde SABAG Biel/Bienne
 Johann Renferstrasse 52
 2504 Biel

Objekt Sabag Center Bern-Ittigen
 EY 5/5A
 3063 Ittigen

88942/13/2
 GAL Gala
 Ausdruck: 31.10.2019
 Massstab 1:20 (A4)
 Gez. Bähler Stefanie



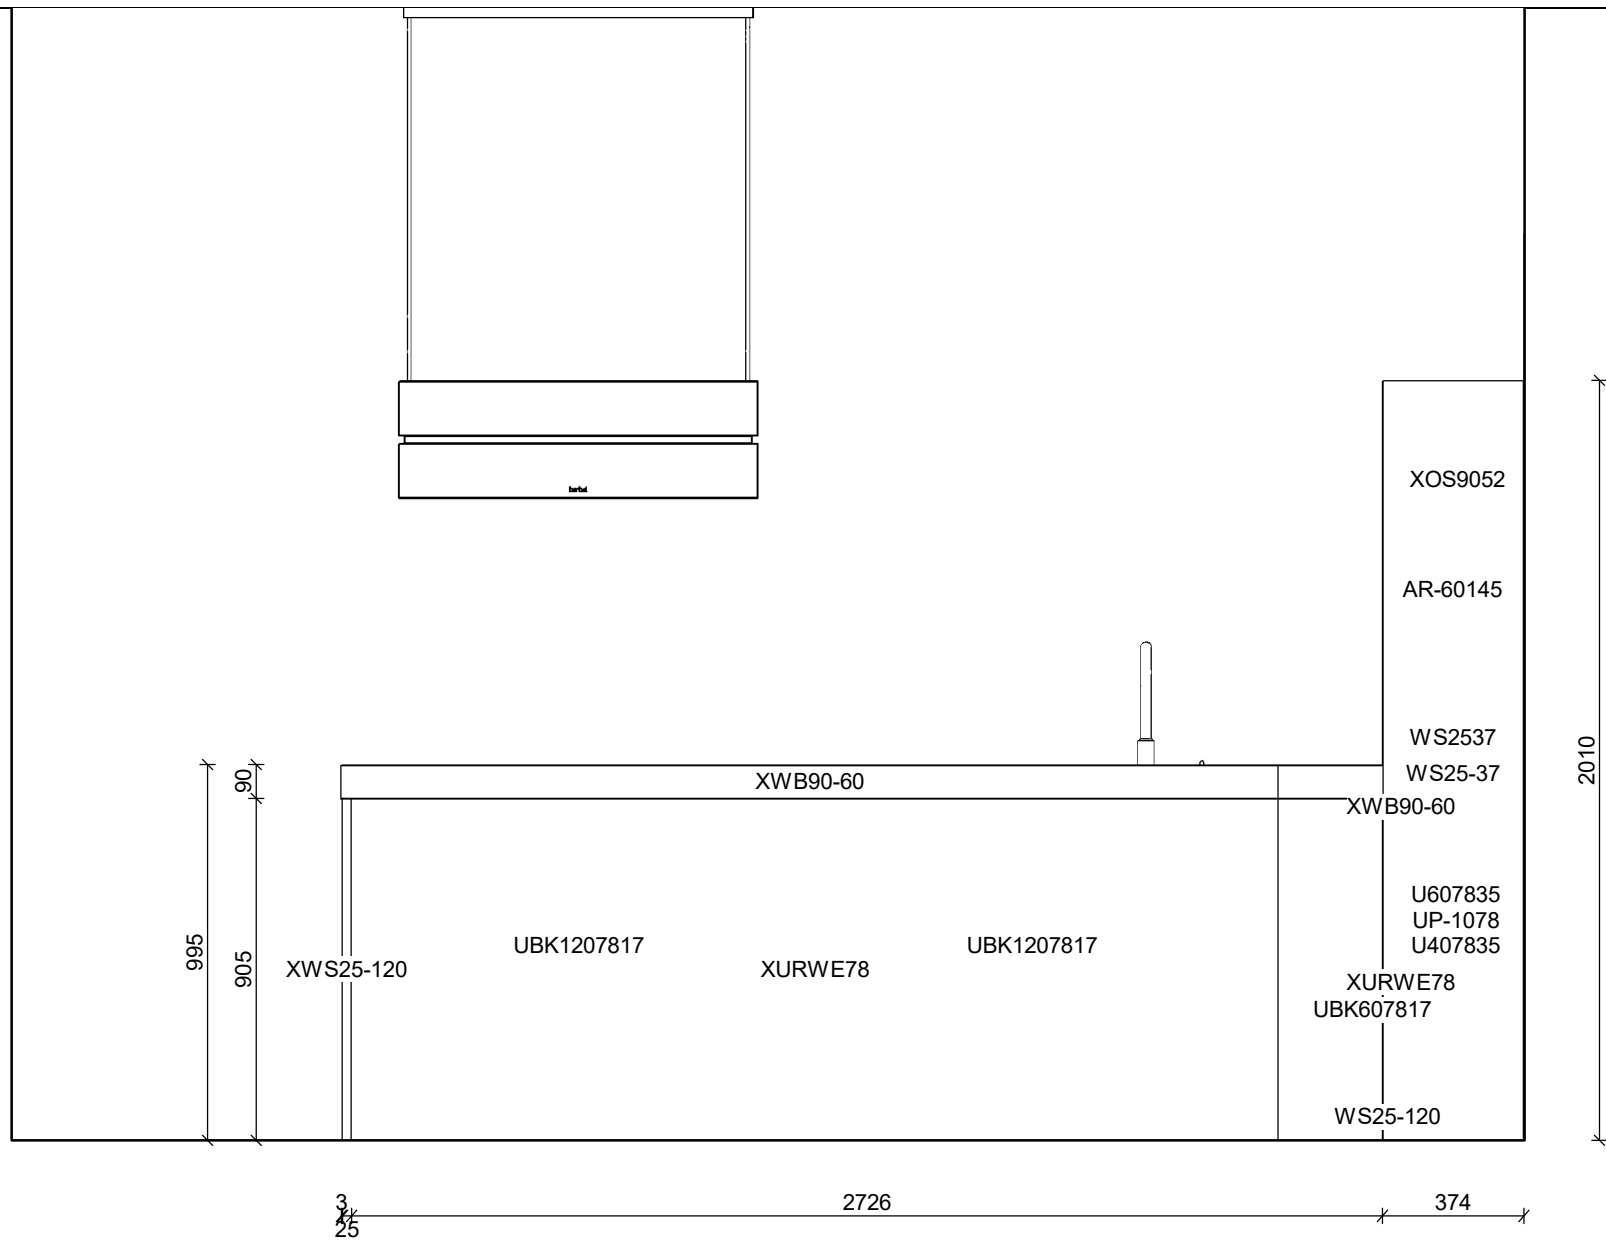

SABAG Bern
 Ey 5
 3063 Ittigen
 T 031 303 32 50
 F 031 303 32 59

Kunde SABAG Biel/Bienne
 Johann Renferstrasse 52
 2504 Biel

Objekt Sabag Center Bern-Ittigen
 EY 5/5A
 3063 Ittigen

88942/13/2
 GAL Gala
 Ausdruck: 31.10.2019
 Massstab 1:20 (A4)
 Gez. Bähler Stefanie

